

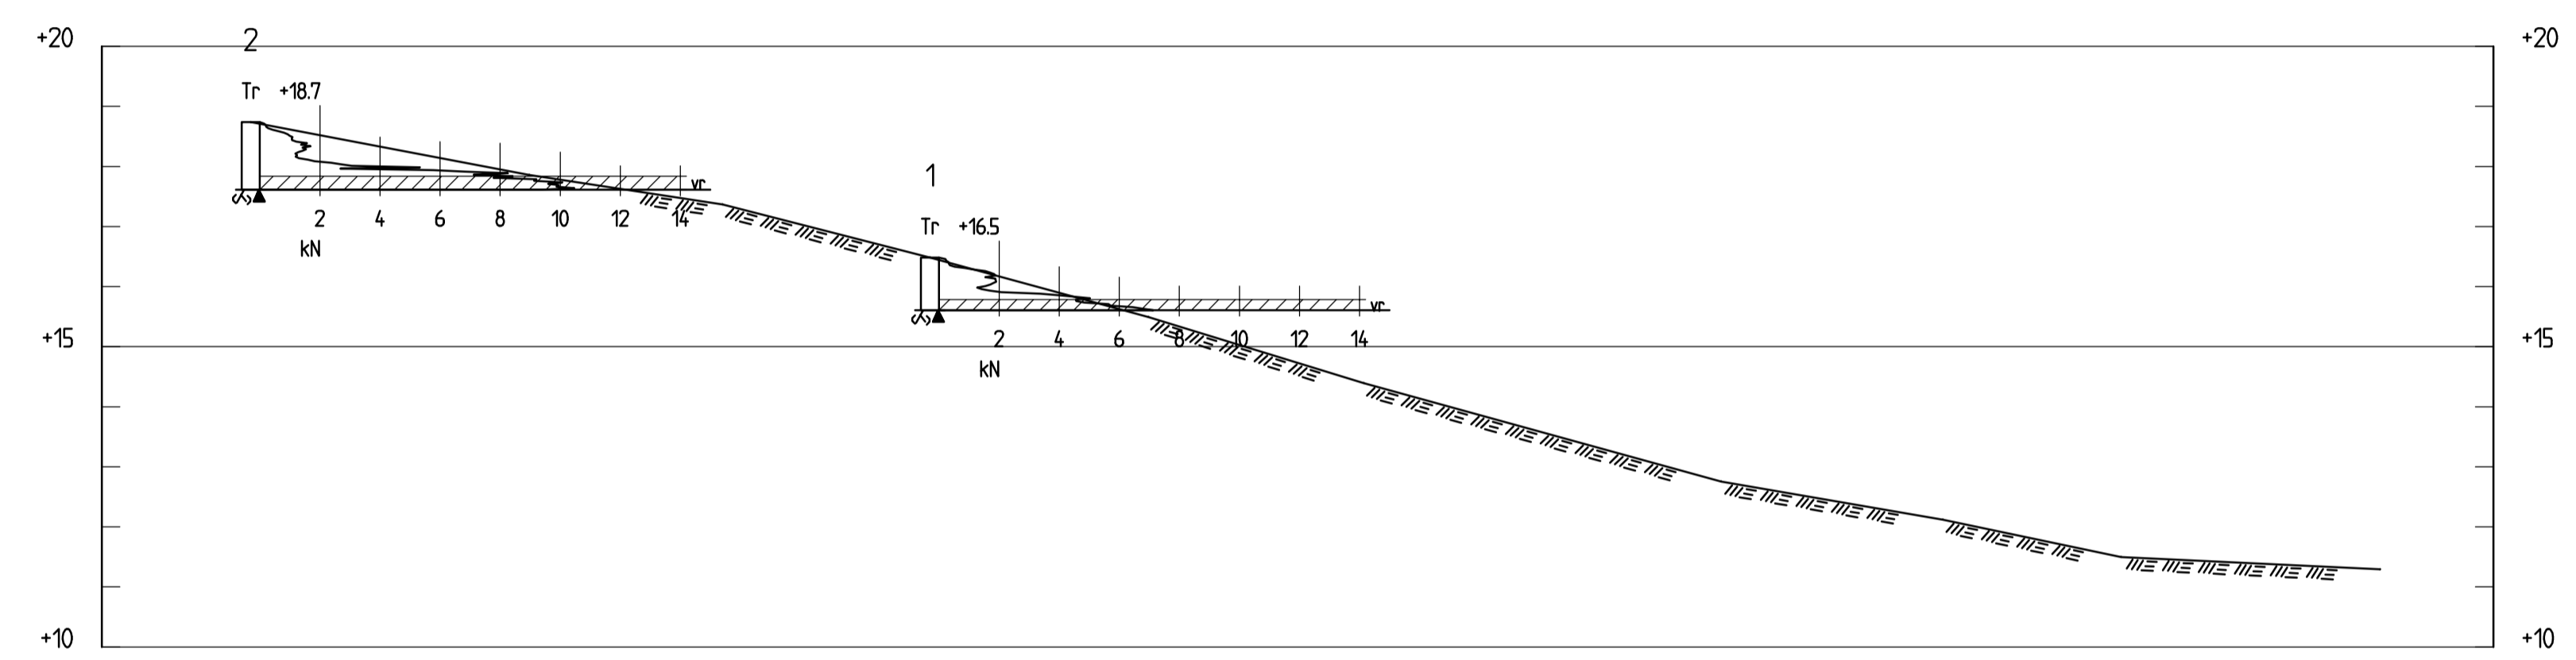
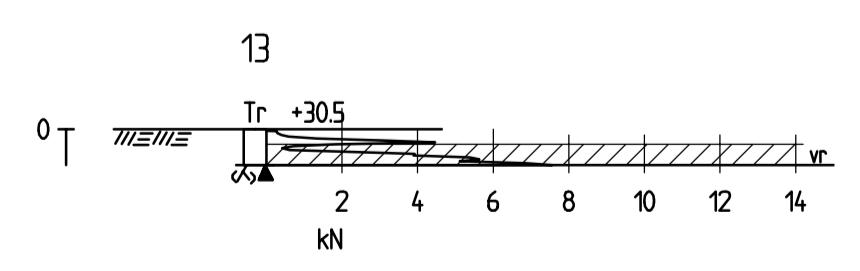
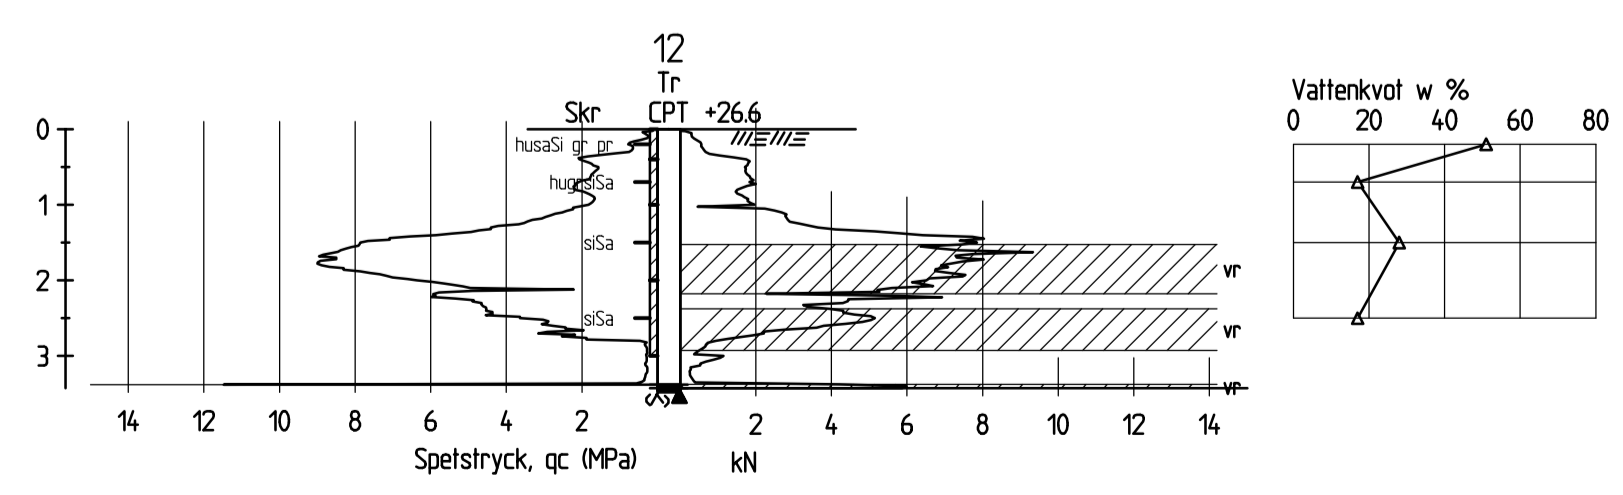
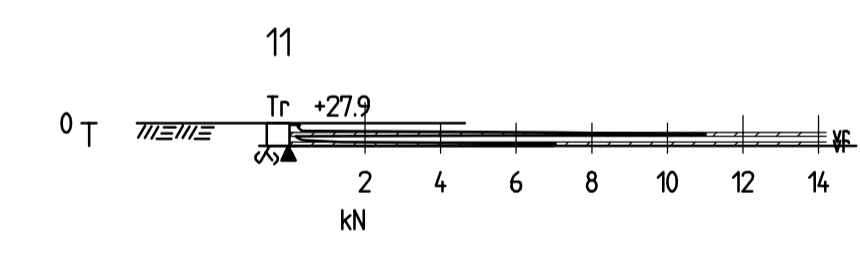



SEKTION C-C
 1:100

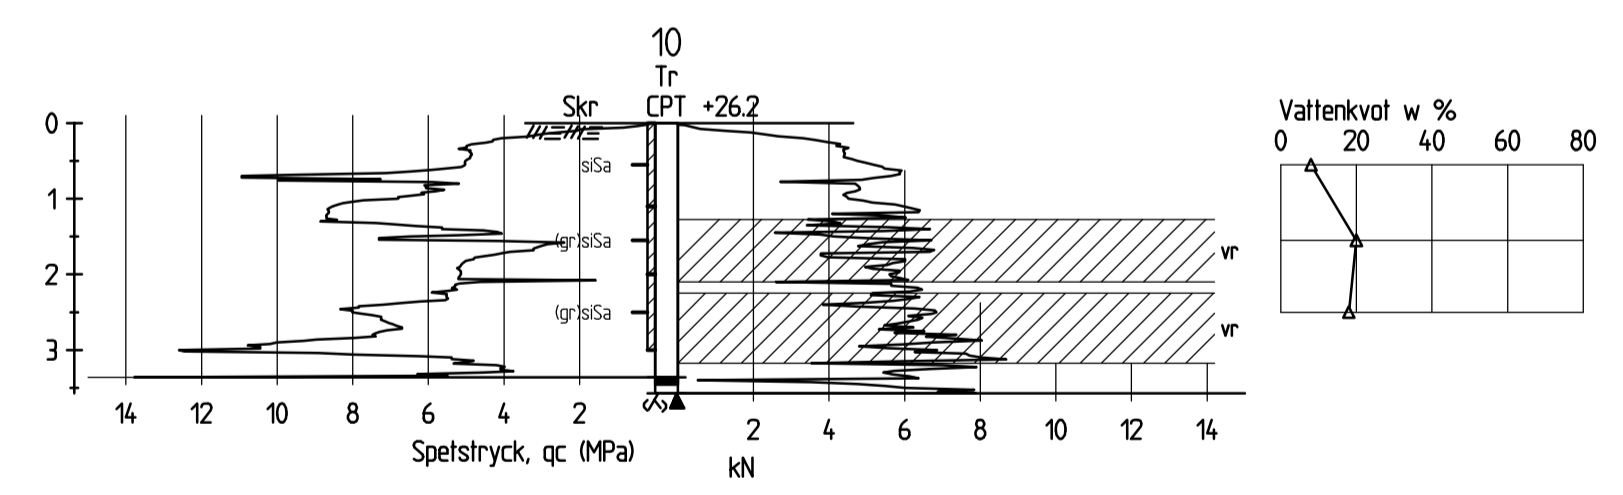

SEKTION D-D
 1:100

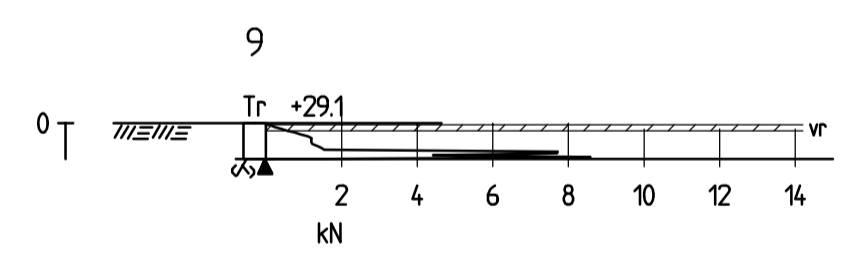

BET	ANT	ÄNDRINGEN AVSER	SIGN	DATUM
FÖRHANDSKOPIA 210707				
DEL AV KNARREVIK 1:4				
STRÖMSTADS KOMMUN DETALJPLAN				
 STRÖMSTADS KOMMUN 452 80 STRÖMSTAD 0526-190 00				
 Bohusgeo AB Basilongatan 26, 451 50 JUDEVALLA www.bohusgeo.se				
UPPDRAGSNR 21050	RITAD I STRID	DATUM 2020-xx-xx		
GRANSKAD FL	HANDLÄGGARE D LINDBERG	UPPDRAGSANSVARIG DANIEL LINDBERG		
GEOTEKNISK UNDERSÖKNING				
SEKTIONER C - D, pkt 9-13				
SKALA (FÖRHÅT)	(A1)	RITNINGSNR	BET	
1:100		G302		