




# TECKENFÖRKLARING

Föreslagen ny VA-ledning

Fastighet som kräver  
villapumpstation



Skala 0 50 100 200  
1:4 000

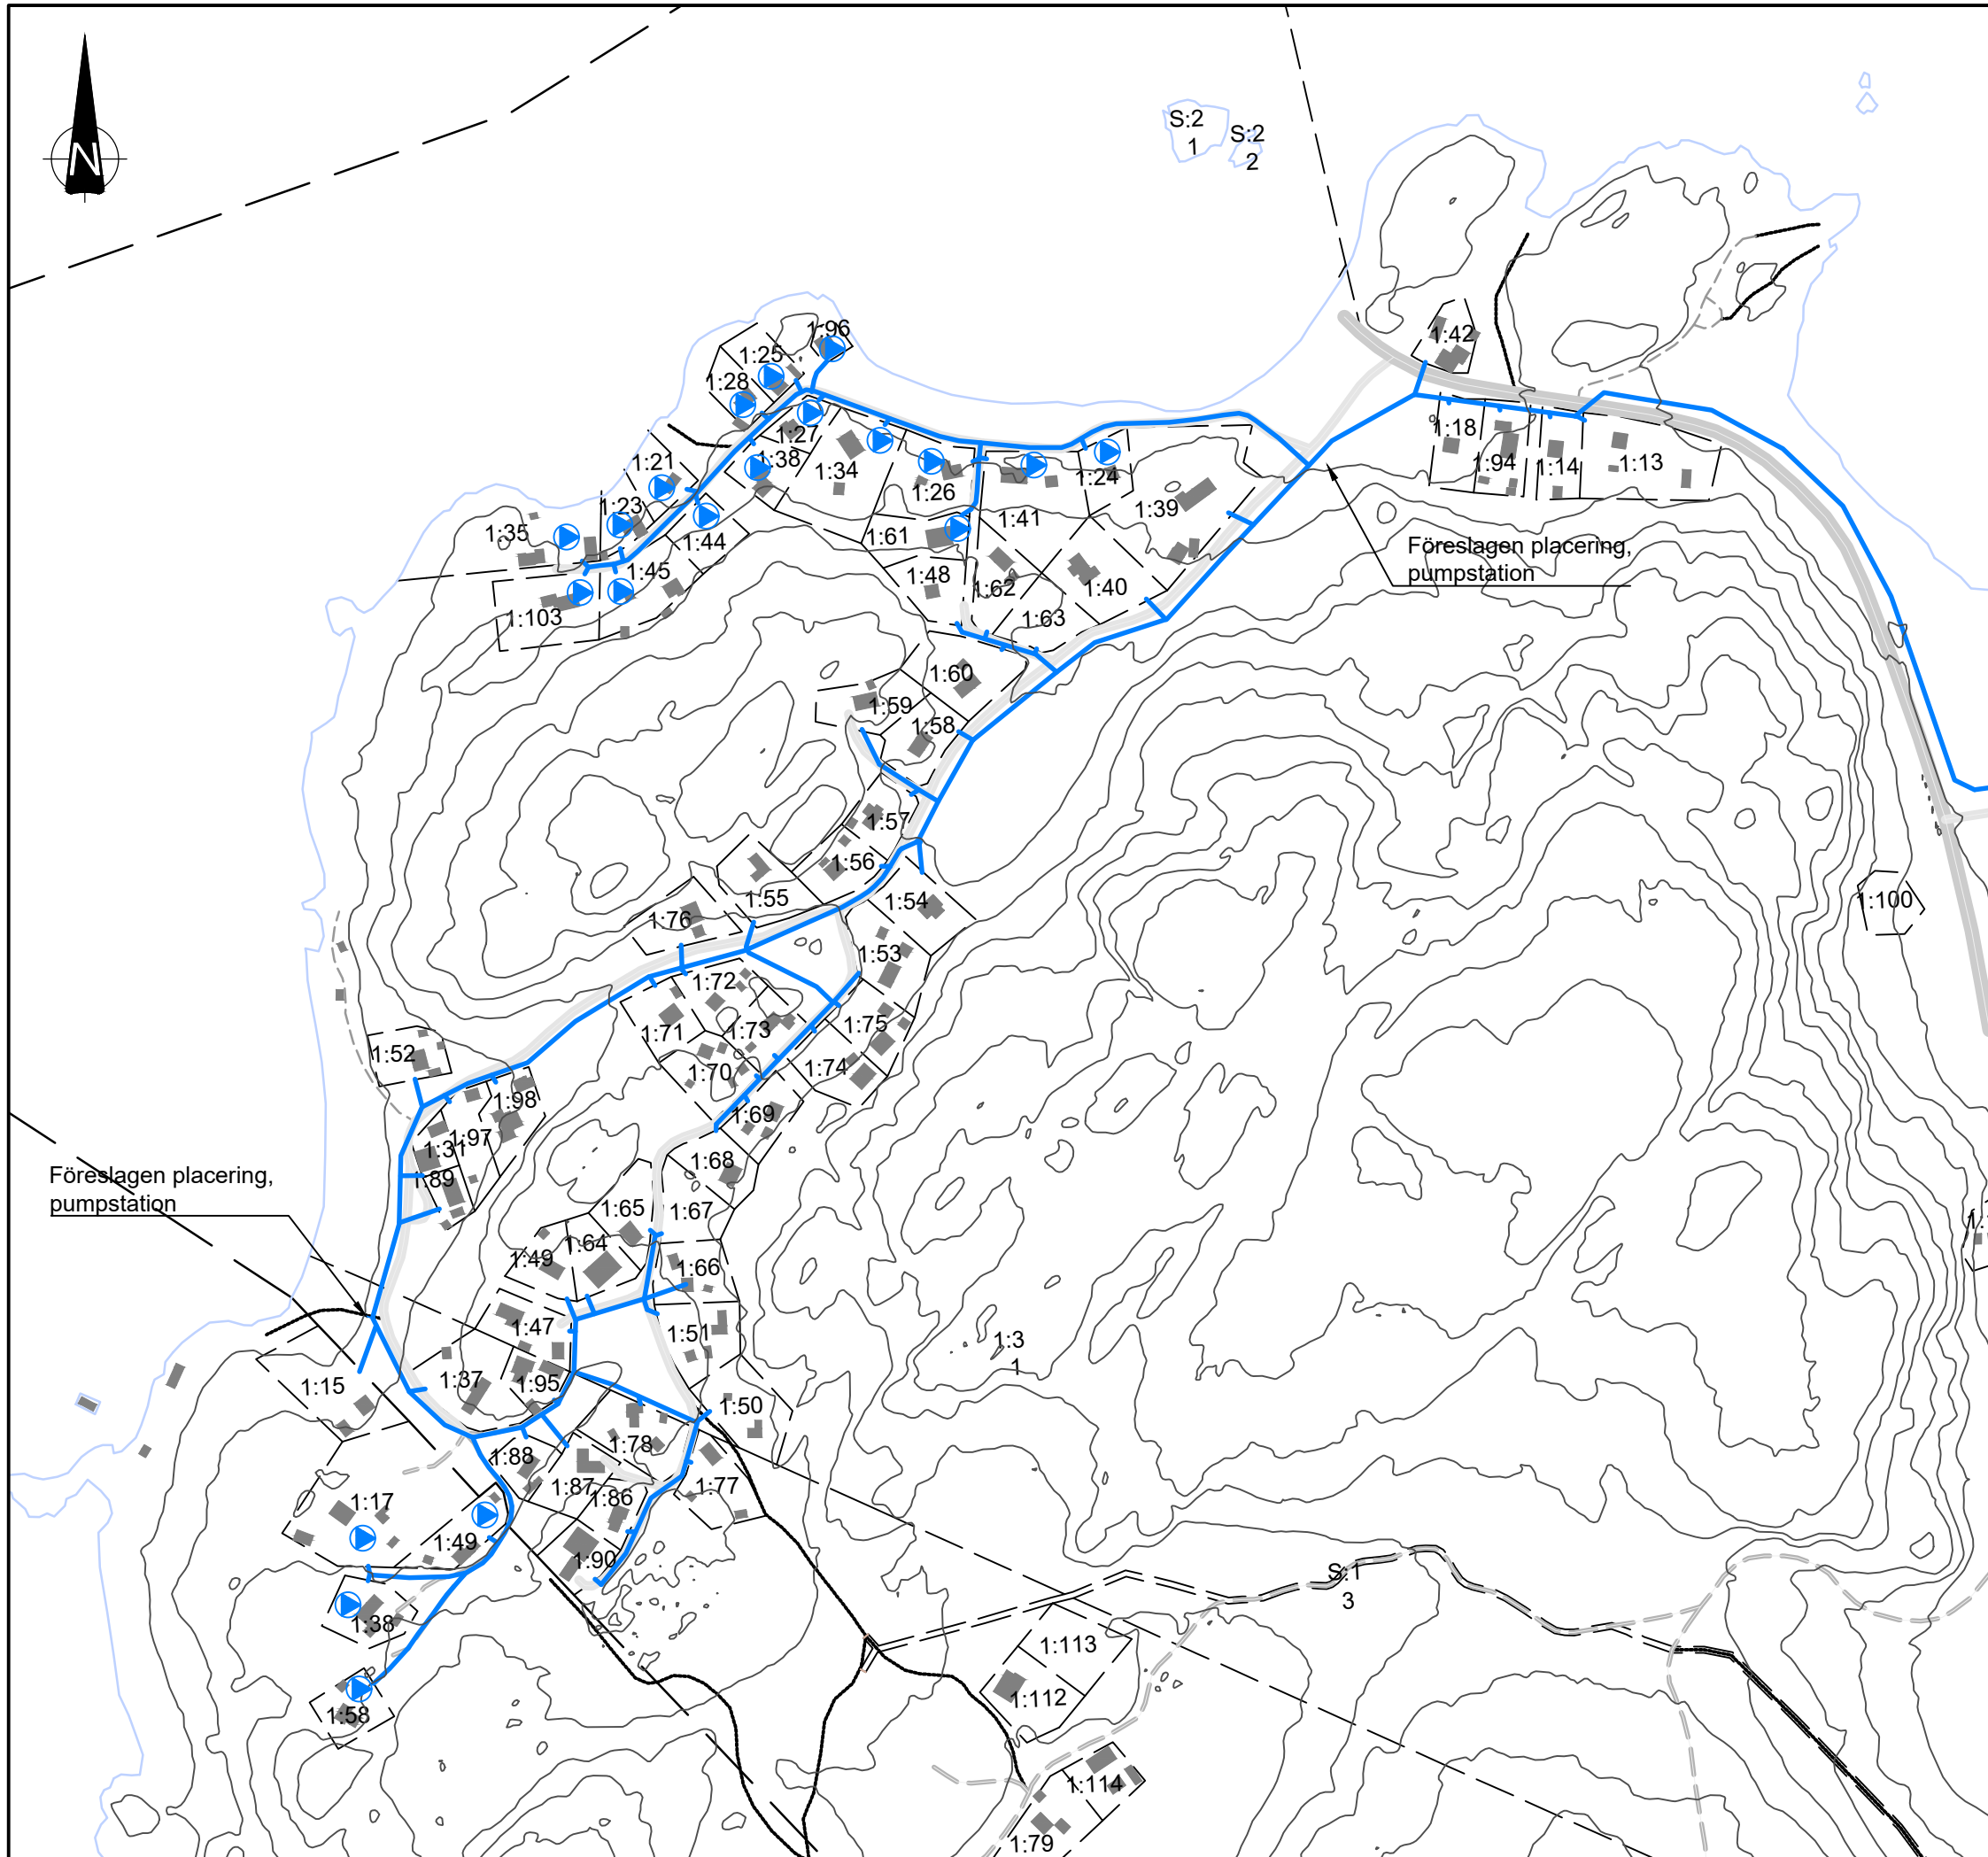

Föreslagen placering,  
pumpstation

Föreslagen placering,  
pumpstation

**Bågen, Utbyggnad av VA**

Översiktsritning

Skala 1:4 000

**BILAGA 1**