




Översiktsvy över förslaget polishus



Vy från Ringvägen

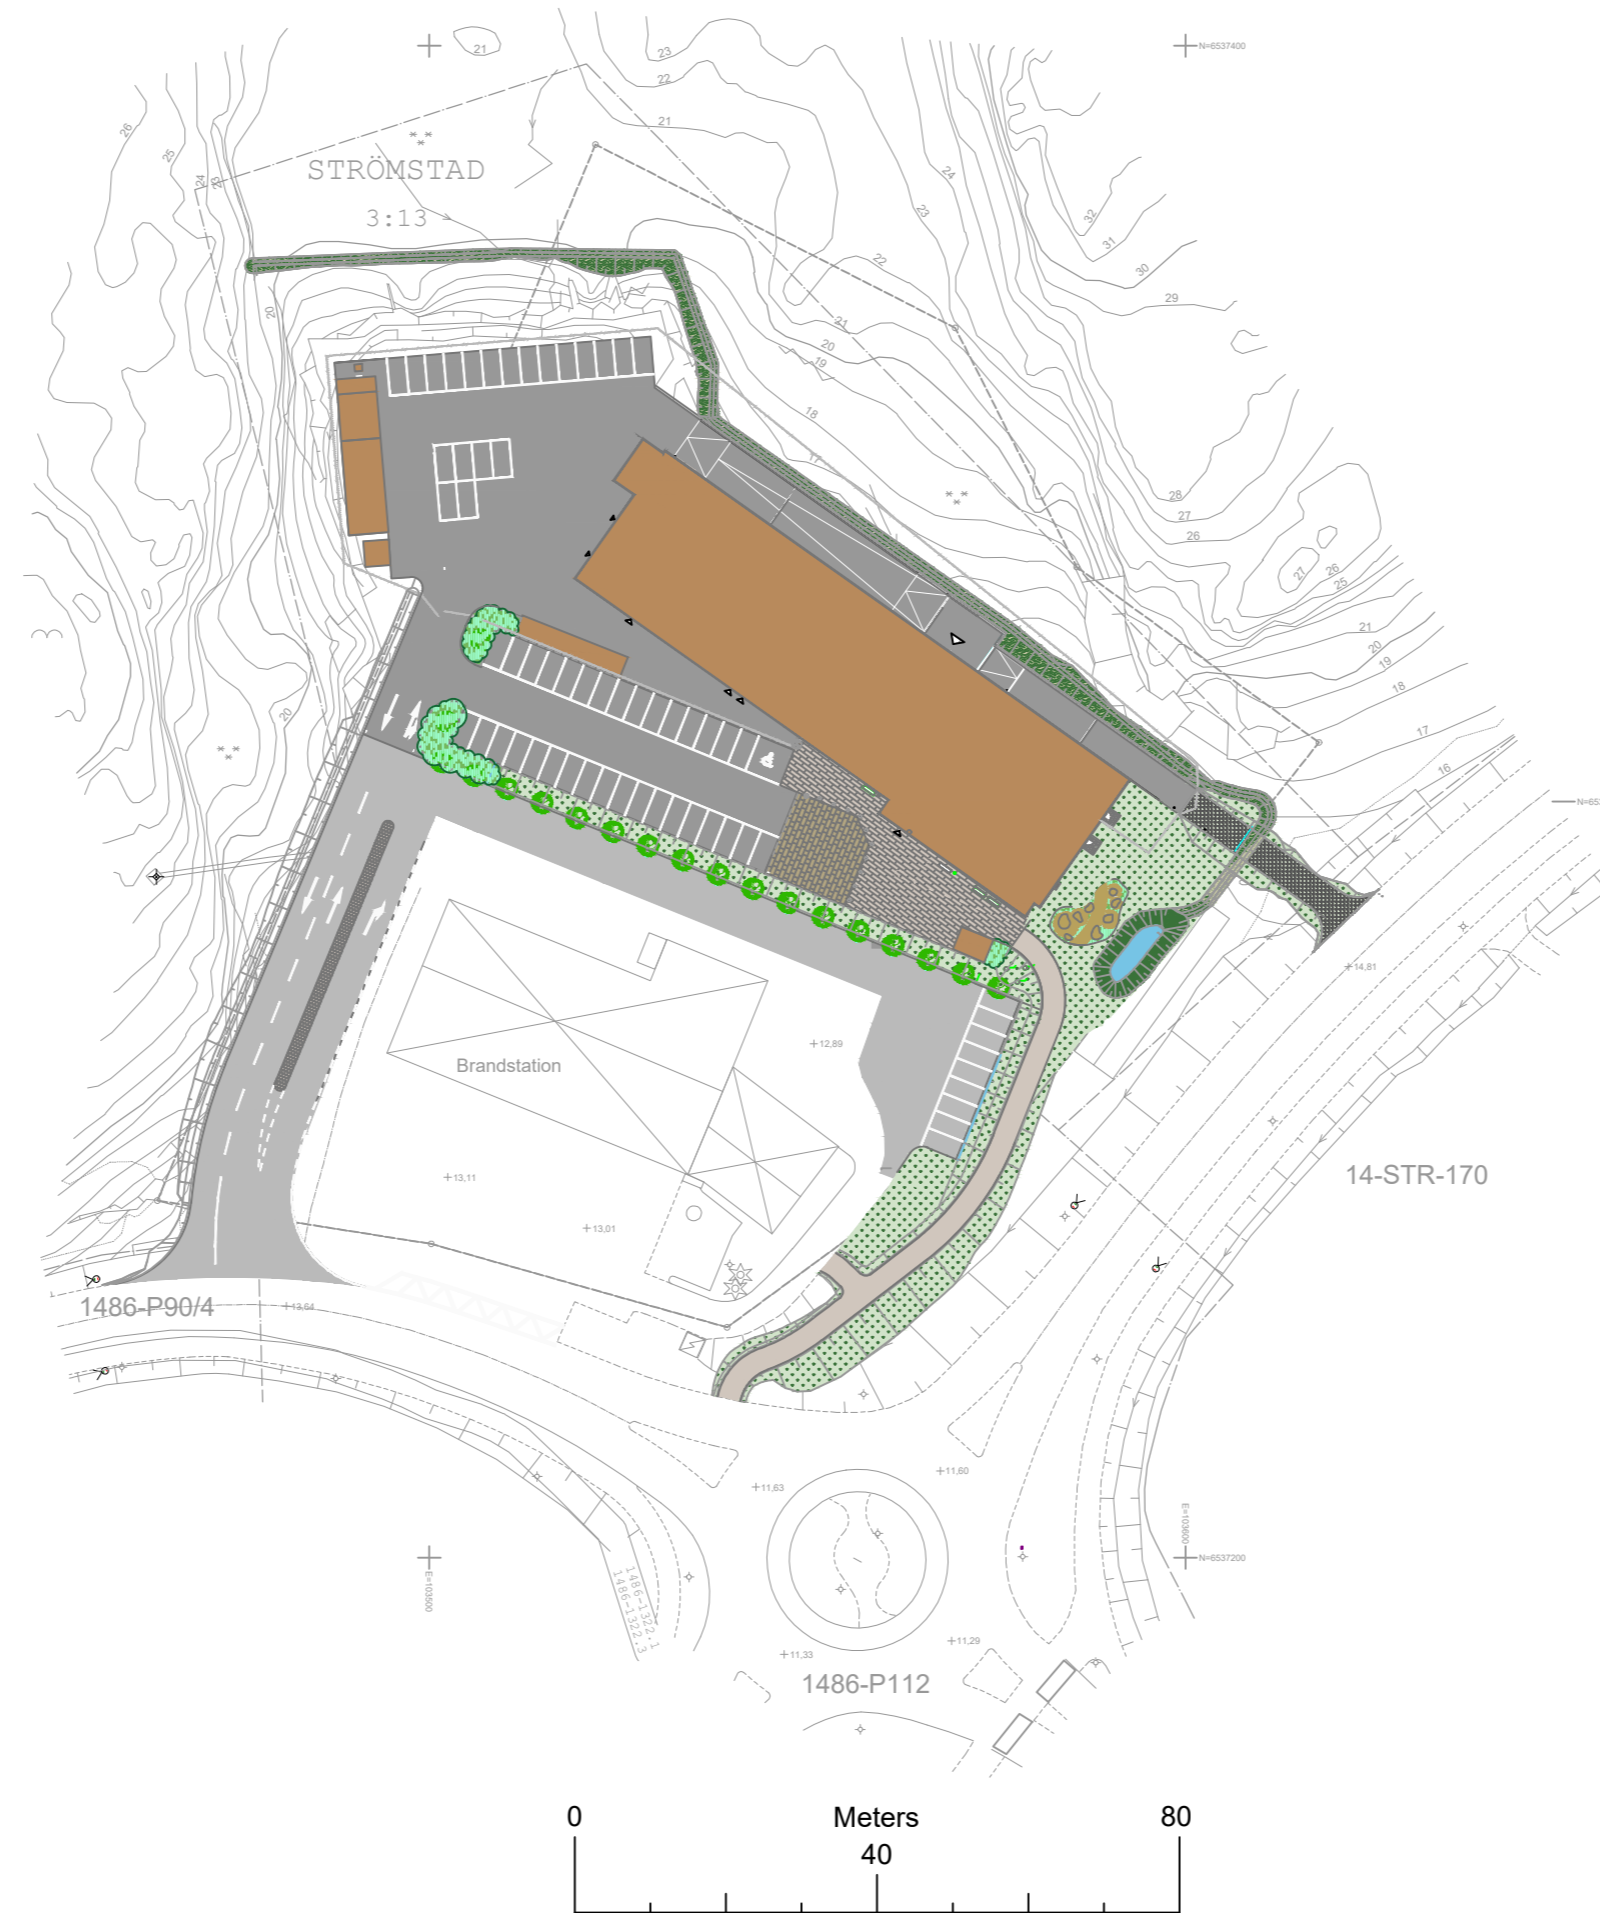

Vy från Oslovägen

Illustrationskarta

BFS 2020:6

Del av Strömstad 3:16 m.fl. (nytt polishus)

Strömstads kommun, Västra Götalands län

Upprättad av Miljö- och byggförvaltningen 2023-06-02
Reviderad 2023-08-30

Antagen av KF 2023-10-19
Laga kraft 2023-11-15

Jimmy Magnusson
Planeringsarkitekt

Akt nr 1486-P2023/3