

**GRUNDKARTA över
Kyrkosund 1:71 mfl fastigheter
i Strömstads kommun.**

Upprättad vid Strömstads lantmäteridistrikt
år 1987 av:

Lars Palm
Lars Palm
lantmätare

Bo Nilsson
Bo Nilsson
ingenjör

Grundkartan har upprättats dels genom
automatisk kartering av transformerat stamnät
och fastighetsredovisning,
dels genom avritning och komplettering av skal-
förändrad äldre grundkarta akt Tjärnö 751.

Måtklass III

Koordinatsystem:

I plan: 7,5 gon V 65:0 region 5

I höjd: RH 00

Beteckningsstandard: TFA 4.6B-5

Fastighetsredovisningen gällande 87-10-15.


Detaljredovisningen gällande 87-10-15 vad
avser Kyrkosund 1:71 och dess närområde.

0 50 100m

GRUNDKARTEBETECKNINGAR

- Traktgräns
- - - Fastighetsgräns
- Servitutgräns
- ☒ ☐ ☐ Byggnader (sockeln karterad)
- ==== Väg
- Gångstig
- △ 90113 o 107 Triangel- resp polygonpunkt
- + Punkt i rutnät
- 143 s:1 Registernummer
- ⋮ Fornlämning
- E - T Luffledning, el resp tele
- Staket
- Stenmur
- Stödmur
- Häck
- * * * Barrskog, lövskog
- // Åker, äng
- Myr
- Brunn
- Stänt
- Dike
- 2.5 Avvägd höjd
- Nivåkurvor
- Ångslagsgräns

Planinformation, se separat kartblad.

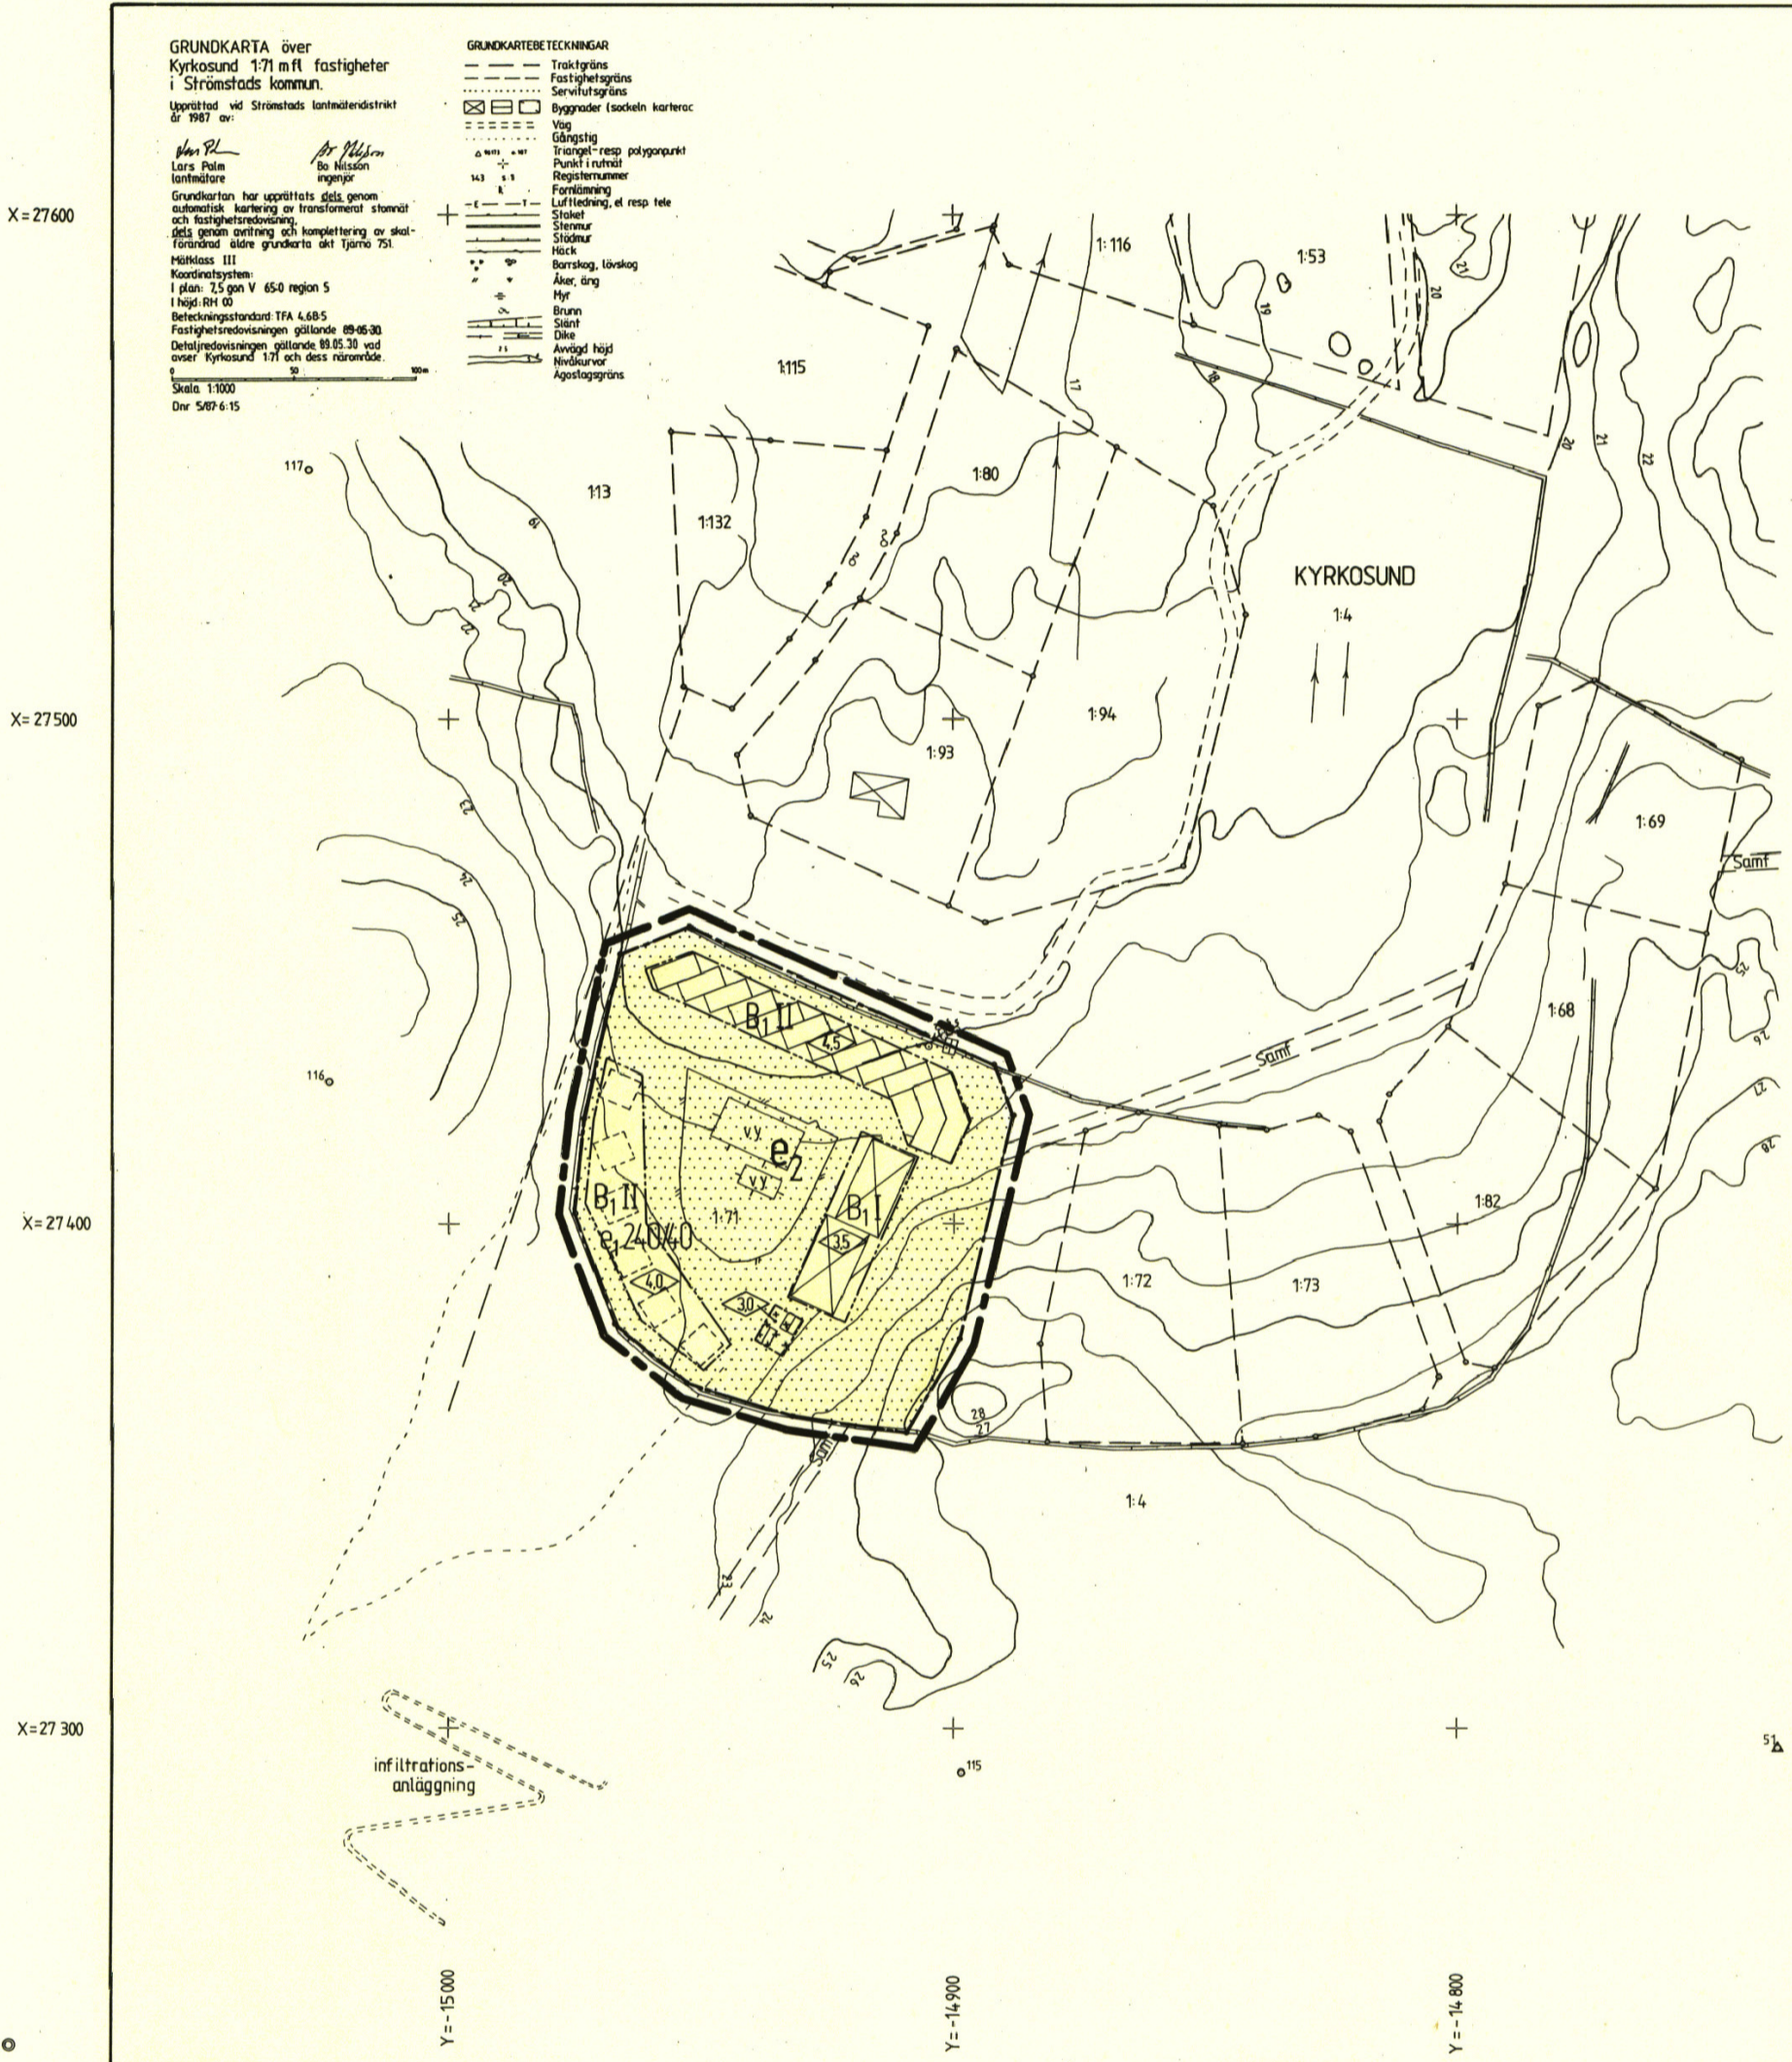

**GRUNDKARTA över
Kyrkosund 1:71 mfl fastigheter
i Strömstads kommun.**
Upprättad vid Strömstads lantmäteridistrikt
år 1987 av:
Lars Palm
Lars Palm
lantmätare
Bo Nilsson
Bo Nilsson
ingenjör
Grundkartan har upprättats dels genom
automatisk kartering av transformerat stamnät
och fastighetsredovisning,
dels genom avritning och komplettering av skal-
förändrad äldre grundkarta akt Tjärnö 751.
Måtklass III
Koordinatsystem:
I plan: 7,5 gon V 65:0 region 5
I höjd: RH 00
Beteckningsstandard: TFA 4.6B-5
Fastighetsredovisningen gällande 87-10-15
Detaljredovisningen gällande 87-10-15 vad
avser Kyrkosund 1:71 och dess närområde.
Skala 1:1000
Dnr 5386-15

- GRUNDKARTEBETECKNINGAR**
- Traktgräns
 - - - Fastighetsgräns
 - Servitutgräns
 - ☒ ☐ ☐ Byggnader (sockeln karterad)
 - ==== Väg
 - Gångstig
 - △ 90113 o 107 Triangel- resp polygonpunkt
 - + Punkt i rutnät
 - 143 s:1 Registernummer
 - ⋮ Fornlämning
 - E - T Luffledning, el resp tele
 - Staket
 - Stenmur
 - Stödmur
 - Häck
 - * * * Barrskog, lövskog
 - // Åker, äng
 - Myr
 - Brunn
 - Stänt
 - Dike
 - 2.5 Avvägd höjd
 - Nivåkurvor
 - Ångslagsgräns

PLANBESTÄMMELSER

Följande gäller inom områden med nedanstående beteckningar. Där be-
teckning saknas gäller bestämmelsen hela planområdet. Endast angiven
användning och utformning är tillåten.

GRÄNSBETECKNINGAR

- Linje på kartan ritad 3 mm utanför planområdets
gräns
- - - Användningsgräns
- Egenskapsgräns

MARKANVÄNDNING

Kvartermark

- B₁ Bostäder

UTNYTTJANDEGRAD

- e₁ 000/000 Största sammanlagda byggnadsarea i m² totalt/byggnad
- e₂ Området får inte delas i flera fastigheter

BEGRENSNINGAR AV MARKENS BEBYGGANDE

- ☐ Marken får inte bebyggas
- ☐ Marken får endast bebyggas med uthus

UTFORMNING

- 0,0 Högsta byggnadshöjd i meter
- I, II Högsta antal våningar

ADMINISTRATIVA BESTÄMMELSER


Genomförandetiden är fem år från den dag planen vinner laga kraft.
Kommunen är inte huvudman för planen.

UPPLYSNINGAR

Till planen hör förutom denna plankarta med bestämmelser

- planbeskrivning
- genomförandebeskrivning.

Detaljplanen
antagen av KF 1990-01-25 § 3
laga kraft 1990-10-18

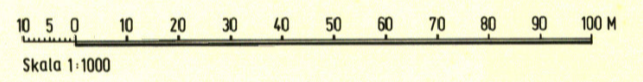

**PLANKARTA
DETALJPLAN FÖR
STUGBYN ANKARET
KYRKOSUND 1:71
SYDKOSTER
STRÖMSTADS KOMMUN**

UPPRÄTTAD AV BOHUSKOMMUNERNAS BYGGNADSKONTOR
UDDEVALLA 1988-01-25 KOMPLETTERAD 1989-02-27

Gunnar Hammarström
GUNNAR HAMMARSTRÖM

Benny Samuelsson
BENNY SAMUELSSON

DNR 5386-183