


Akt nr 816

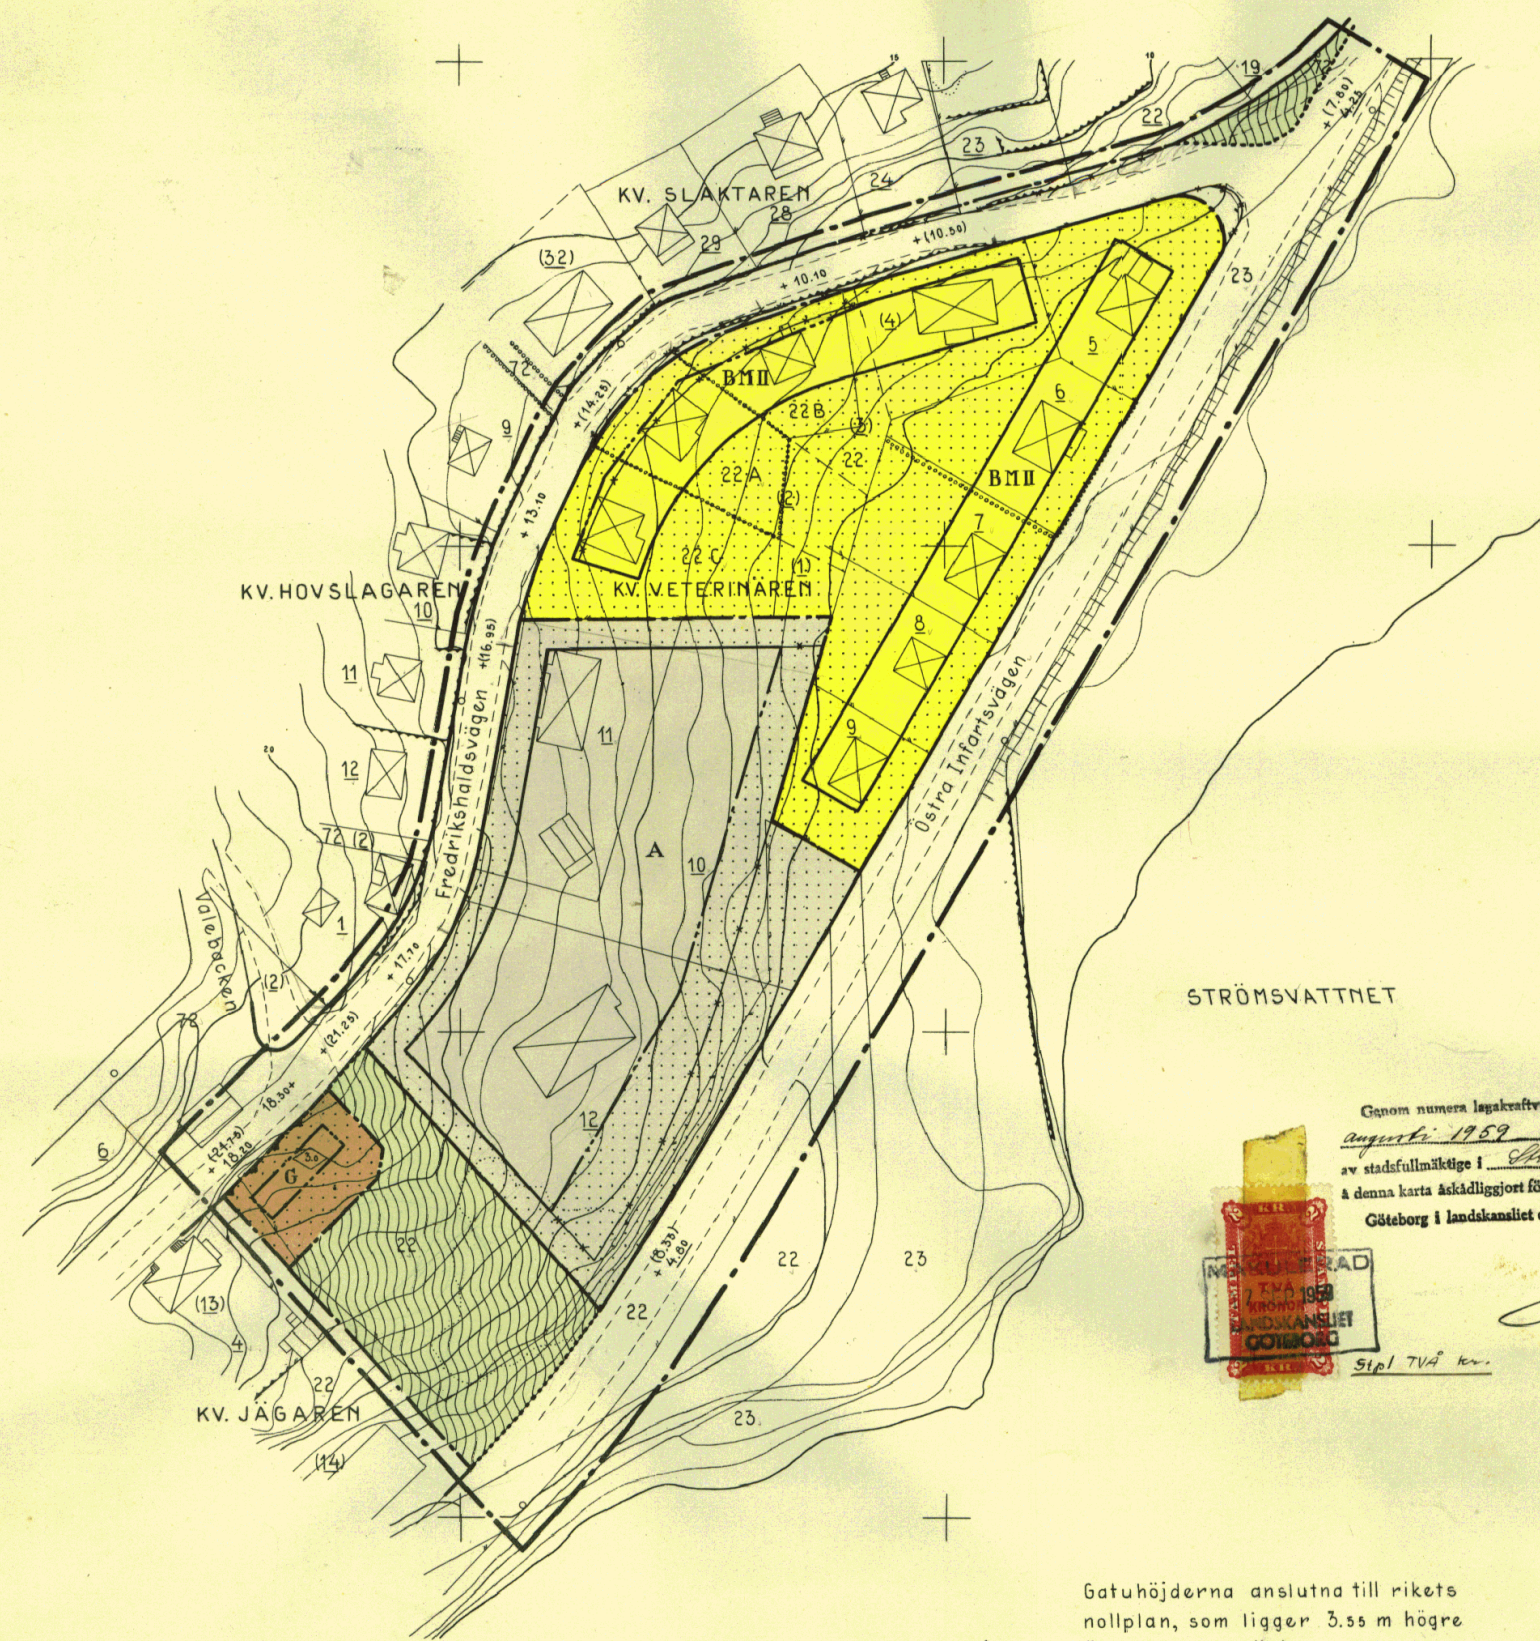

BETECKNINGAR

GRÄNSER

- Linje belägen 3 meter utanför det område förslaget avser
- Gällande stadsplanelinje
- avsedd att utgå
- Områdesgräns
- ▲ Särskild områdesgräns
- Bestämelsegräns
- Gränslinjer ej avsedda att fastställas


OMRÅDEN

- Allmän plats, gata
- park
- A Område för allmänt ändamål
- B Område för bostadsändamål
- G Område för garageändamål

ÖVRIGA BETECKNINGAR

- Mark som icke får bebyggas
- M Byggnadssätt
- II Antal våningar
- ⊙ Byggnadshöjd
- +0.00 Gatuhöjd avsedd att gälla
- (0.00) Gatuhöjd avsedd att gälla
- +0.00 Gatuhöjd

SKALA 1:1000

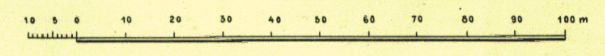

STRÖMSVATTNET

Genom numera lagkraftvunnet beslut den 5  
 Augusti 1959 har länsstyrelsen fastställt  
 av stadsfullmäktige i Strömstad antaget,  
 & denna karta åskådliggjort förslag till stadsplanändring, bostäder  
 Göteborg i landskansliet den 17 september 1959.



Sipl 7VA kv.

Tillhör Strömstads stadsfullmäktige  
 protokoll 26/2 1959 S 28  
*[Signature]*

Ex officio  
*[Signature]*  
 N. Nerenius

FÖRSLAG TILL ÄNDRING AV  
 STADSPLANEN FÖR DEL AV  
**STRÖMSTAD**  
 KV. VETERINÄREN M.M.

UPPRÄTTAT ÅR 1958 AV  
 BOHUSKOMMUNERNAS BYGGNADSKONTOR  
 UDDEVALLA DEN 12.12.1958

*[Signature]*  
 FRANS SCHERMAN  
 CHEFSARKITEKT SAR

*[Signature]*  
 N.E. FRIBERG

Gatuhöjderna anslutna till rikets  
 nollplan, som ligger 3.55 m högre  
 än stadens nollplan  
 Grundkartan upprättad år 1958 av  
 förfogandelanmätmätare Bo Stål

Akt nr 816