


Tillhör Länsstyrelsens beslut
 den ... 28. dec. ... 1957.
 III 5 2 90 5 J

Tillhör länsarkitektkontorets
 yttrande, med förslag till för-
 ordnande enligt 43 § B.L., den
 4 juni 1957.

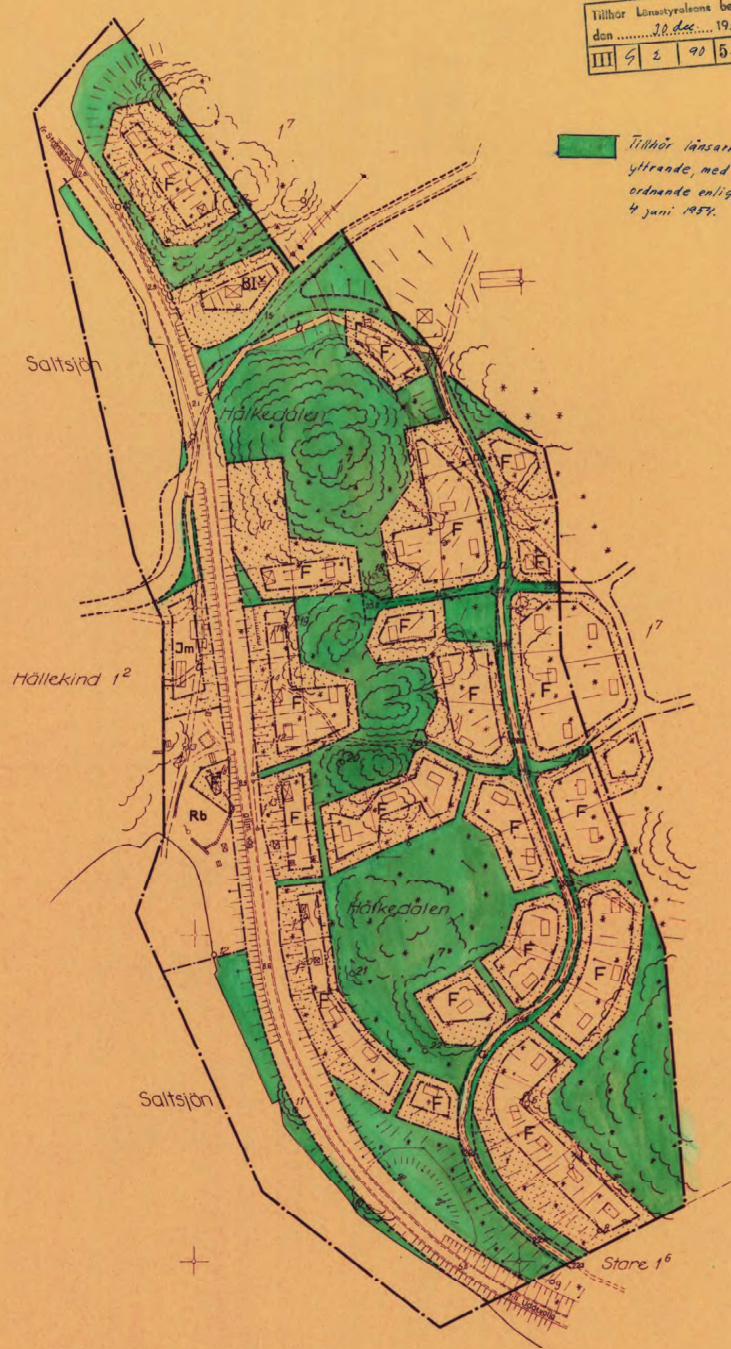

Beteckningar.
 Grundkartan

- Fastighetsgränser
- Väg
- Gångstig
- Dike
- Stengårdsgård, stödmur
- Stängsel
- Bank, skämning
- El högspänningsledning
- Åker
- Punkt i stormnätet
- Barrskog
- Lövskog
- Illustrationstecken, berg i dagen
- Illustrationstecken, jordsluttning
- Byggnader

Planförslaget


- Plangräns
- Områdesgräns
- Bestämelsegräns
- Illustrationslinje, ej avsedd att fastställas
- Allmän plats, vägmark
- Allmän plats, "park"
- Område för bostadsändamål, fritidshus
- Område för bostadsändamål, fritidshus i högst en våning
- Område för småindustriändamål
- Friluftsbad
- Mark, som ej får bebyggas
- Iv Antal våningar jämte vindsinriktning
- 0a Marknivå
- Förslaget byggnadsläge, ej avsett att fastställas

Förslag till
 byggnadsplan för fritidsändamål
 för del av fastigheten
Hälkedalen 17 och samf. väg
 samt fastigheterna
Hälkedalen 12-14 och 16-20

i Skee socken, Vette kommun
 av Göteborgs och Bohus län;
 upprättat år 1953 av

Sten Dallander

lantmätare

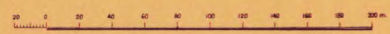

Skala 1:2000

1175-1 Skee pm