

Akt nr 931

Tillhör Strömstads stadsfullmäktiges
protokoll 28/3 1963 44
Renn

BETECKNINGAR
GRÄNSER

- — — — Linje belägen 3 meter utanför det område förslaget avser
- — — — Gällande stadsplanelinje
- x — x — — — — avsedd att utgå
- — — — Områdesgräns
- — — — Bestämmelsegräns
- · — · — · — · Gränslinje ej avsedd att fastställas

OMRÅDEN

ALLMÄN PLATS


- Gata eller torg
- Park eller plantering

BYGGNADSKVARTER

- A Område för allmänt ändamål
- B — — — — bostadsändamål

ÖVRIGA BETECKNINGAR

- Mark som icke får bebyggas
- +0.0 Gällande gatuhöjd
- (+0.0) — — — — avsedd att utgå
- ◇ Byggnadshöjd
- u Mark tillgänglig för underjordiska ledningar
- F Byggnadssätt
- I Väningsantal

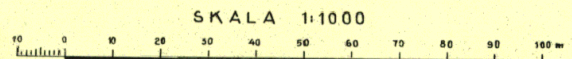


**FÖRSLAG TILL ÄNDRING AV
STADSPLANEN FÖR DEL AV
STRÖMSTAD
OMRÅDET VÄSTER OM KV. ÄLGEN**

UPPRÄTTAT ÅR 1962 AV
BOHUSKOMMUNERNAS BYGGNADSKONTOR

UDDEVALLA DEN 10 OKTOBER 1962

Gunnar Hammarström
GUNNAR HAMMARSTRÖM
CHEFSARKITEKT SAR

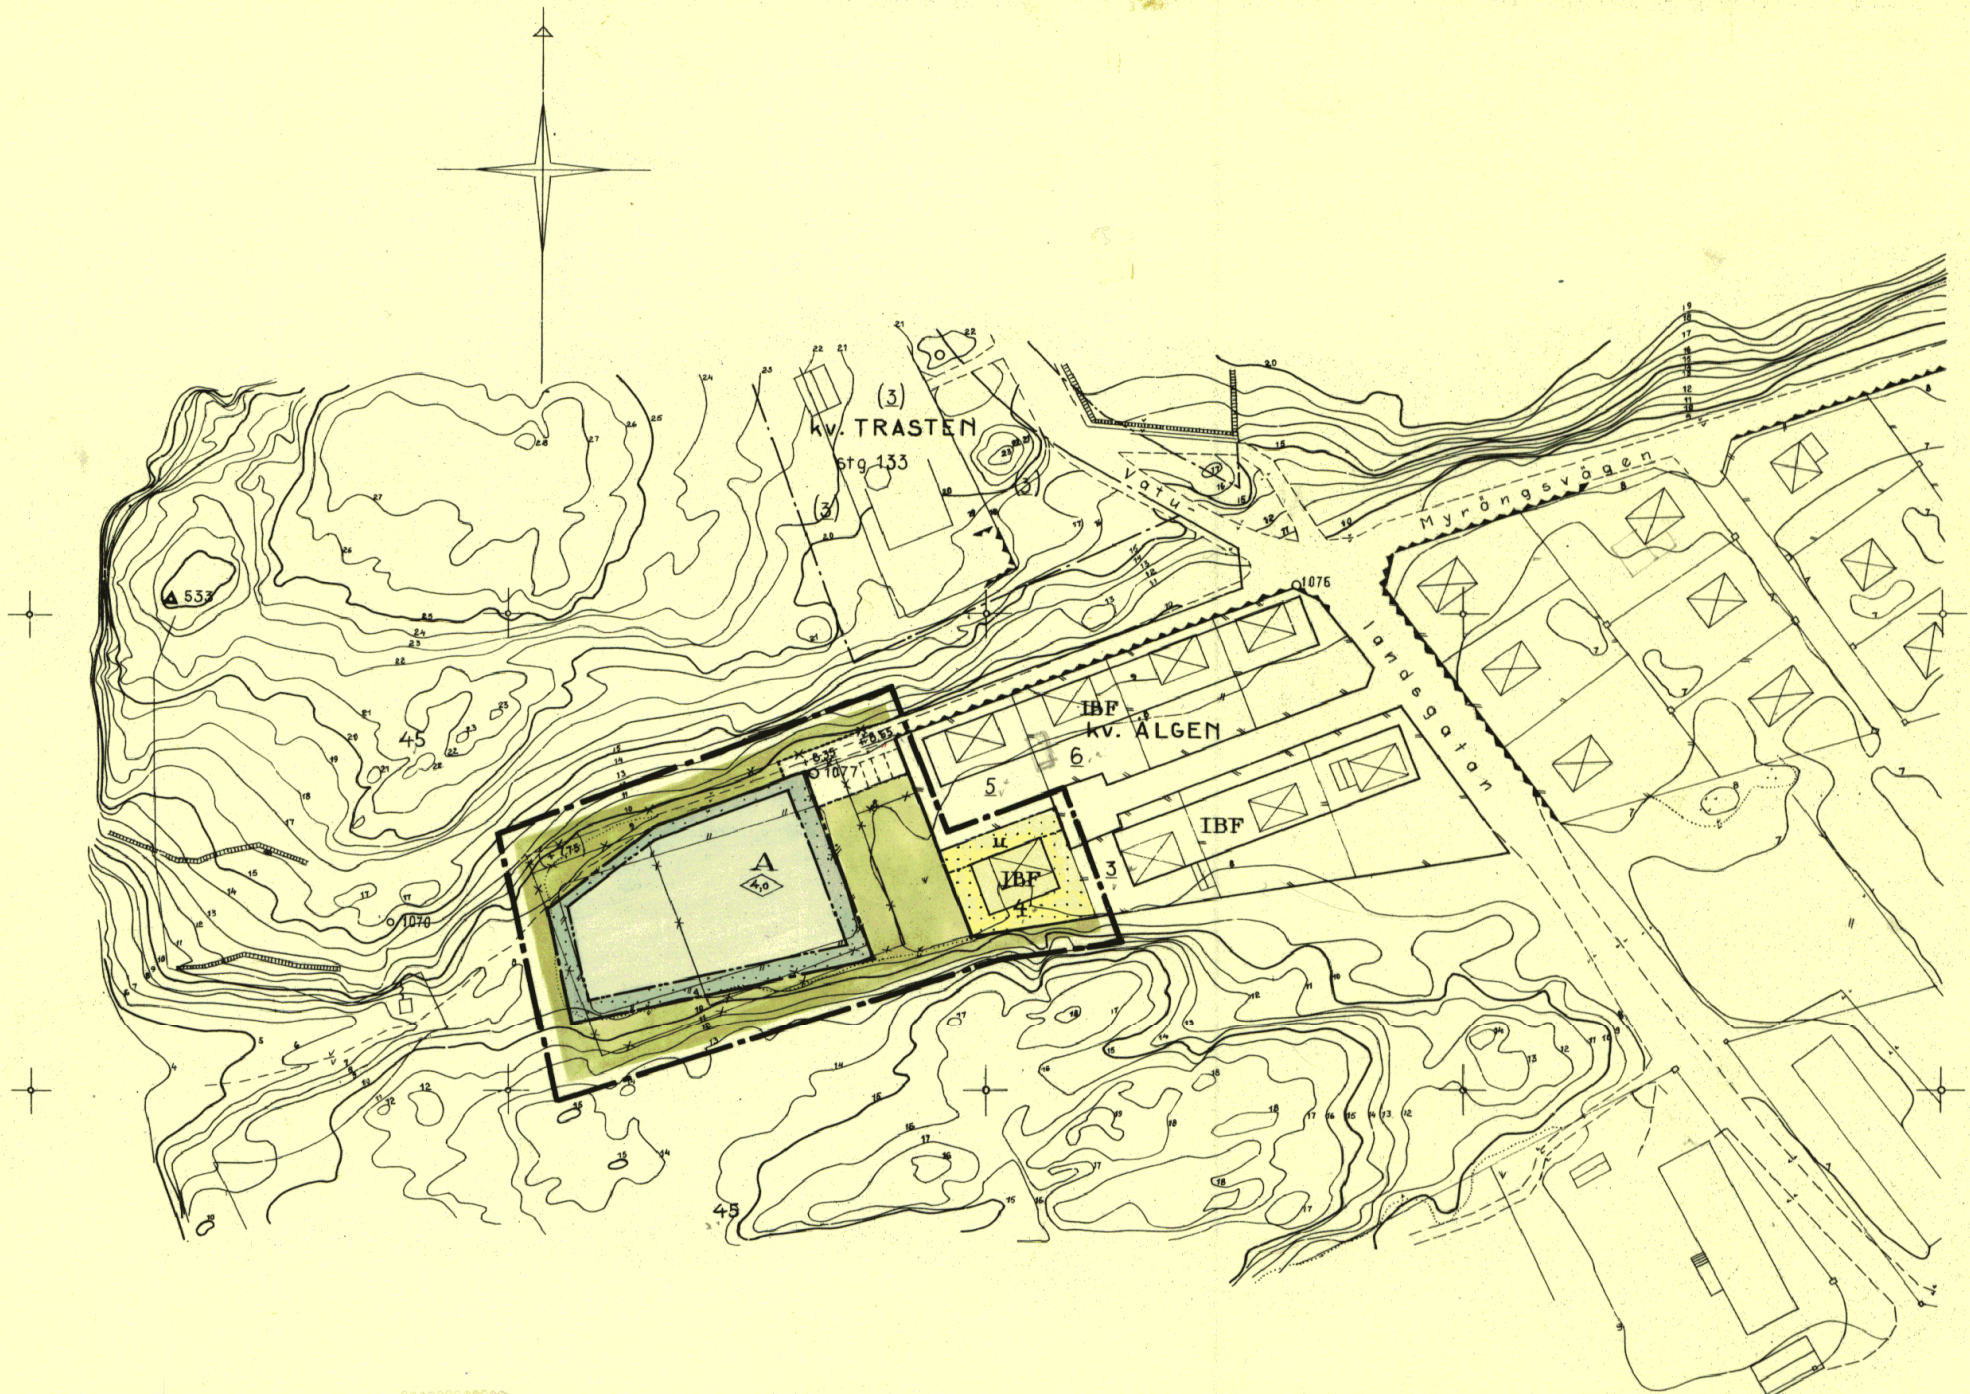

För styrelsen i Göteborgs och Bohus Län har denna dag fastställt ifrågasatt förslag till ändring i stadsplanen, och har styrelsens beslut förslaget 160 § tredje stycket byggnadslagen vunnit laga kraft, Göteborg, i landkansliet, den 24 september 1962.

Ex officio:
N. Nerenius
N. Nerenius



Gatuhöjderna anslutna till rikets nollplan som ligger 3,55 högre än stadens gamla nollplan

Grundkartan upprättad år 1962 av lantmätare O. Björkgren

Akt nr 931