

GRUNDKARTA över kv. BRÄNNERIÄNGEN m.fl.
i Strömstads registerområde och kommun.

Upprättad vid Strömstads Stadsarkitektkontors
mätavdelning år 1985 av:

Sören Karlsson
Stellan Hermanson)
distriktslantmätare

Grundkartan utgör kompletterat skalförändrat utdrag av
primärkarta för Strömstads tätort, upprättad av
Tekniska enheten i Göteborg år 1978.

Måtklass II
Kvadratsystem, i plan 1:5 gen V, 65 0, reg. 5,
i höjd RH 00.


Fastighets- och detaljredovisning gällande 1985.09.25, 1987.03.24
Anders Palm
LANTMÄTARER

BETECKNINGAR
GRUNDKARTAN

- Fastighetsgränns
- Byggnader (sockeln karterad)
- Byggnader (takkontur karterad)
- Staket
- Stenmur
- Stödmur
- Häck
- Strandlinje
- Väg
- Stänt
- Räcke med navföljare
- Dike
- Avvägd gatu höjd
- Fastställd gatu höjd
- Nivåkurvor
- Polygonpunkt
- Punkt i rutnät
- Kvartersnamn
- Fastighetsknegidernummer
- Gemensamhetsanläggning
- Brun
- Lyktslöpe
- Förlämnings

GÄLLANDE STADSPLANLINJER

- Stadsplanegräns
- Kvartersgräns
- Bestämmelsegräns

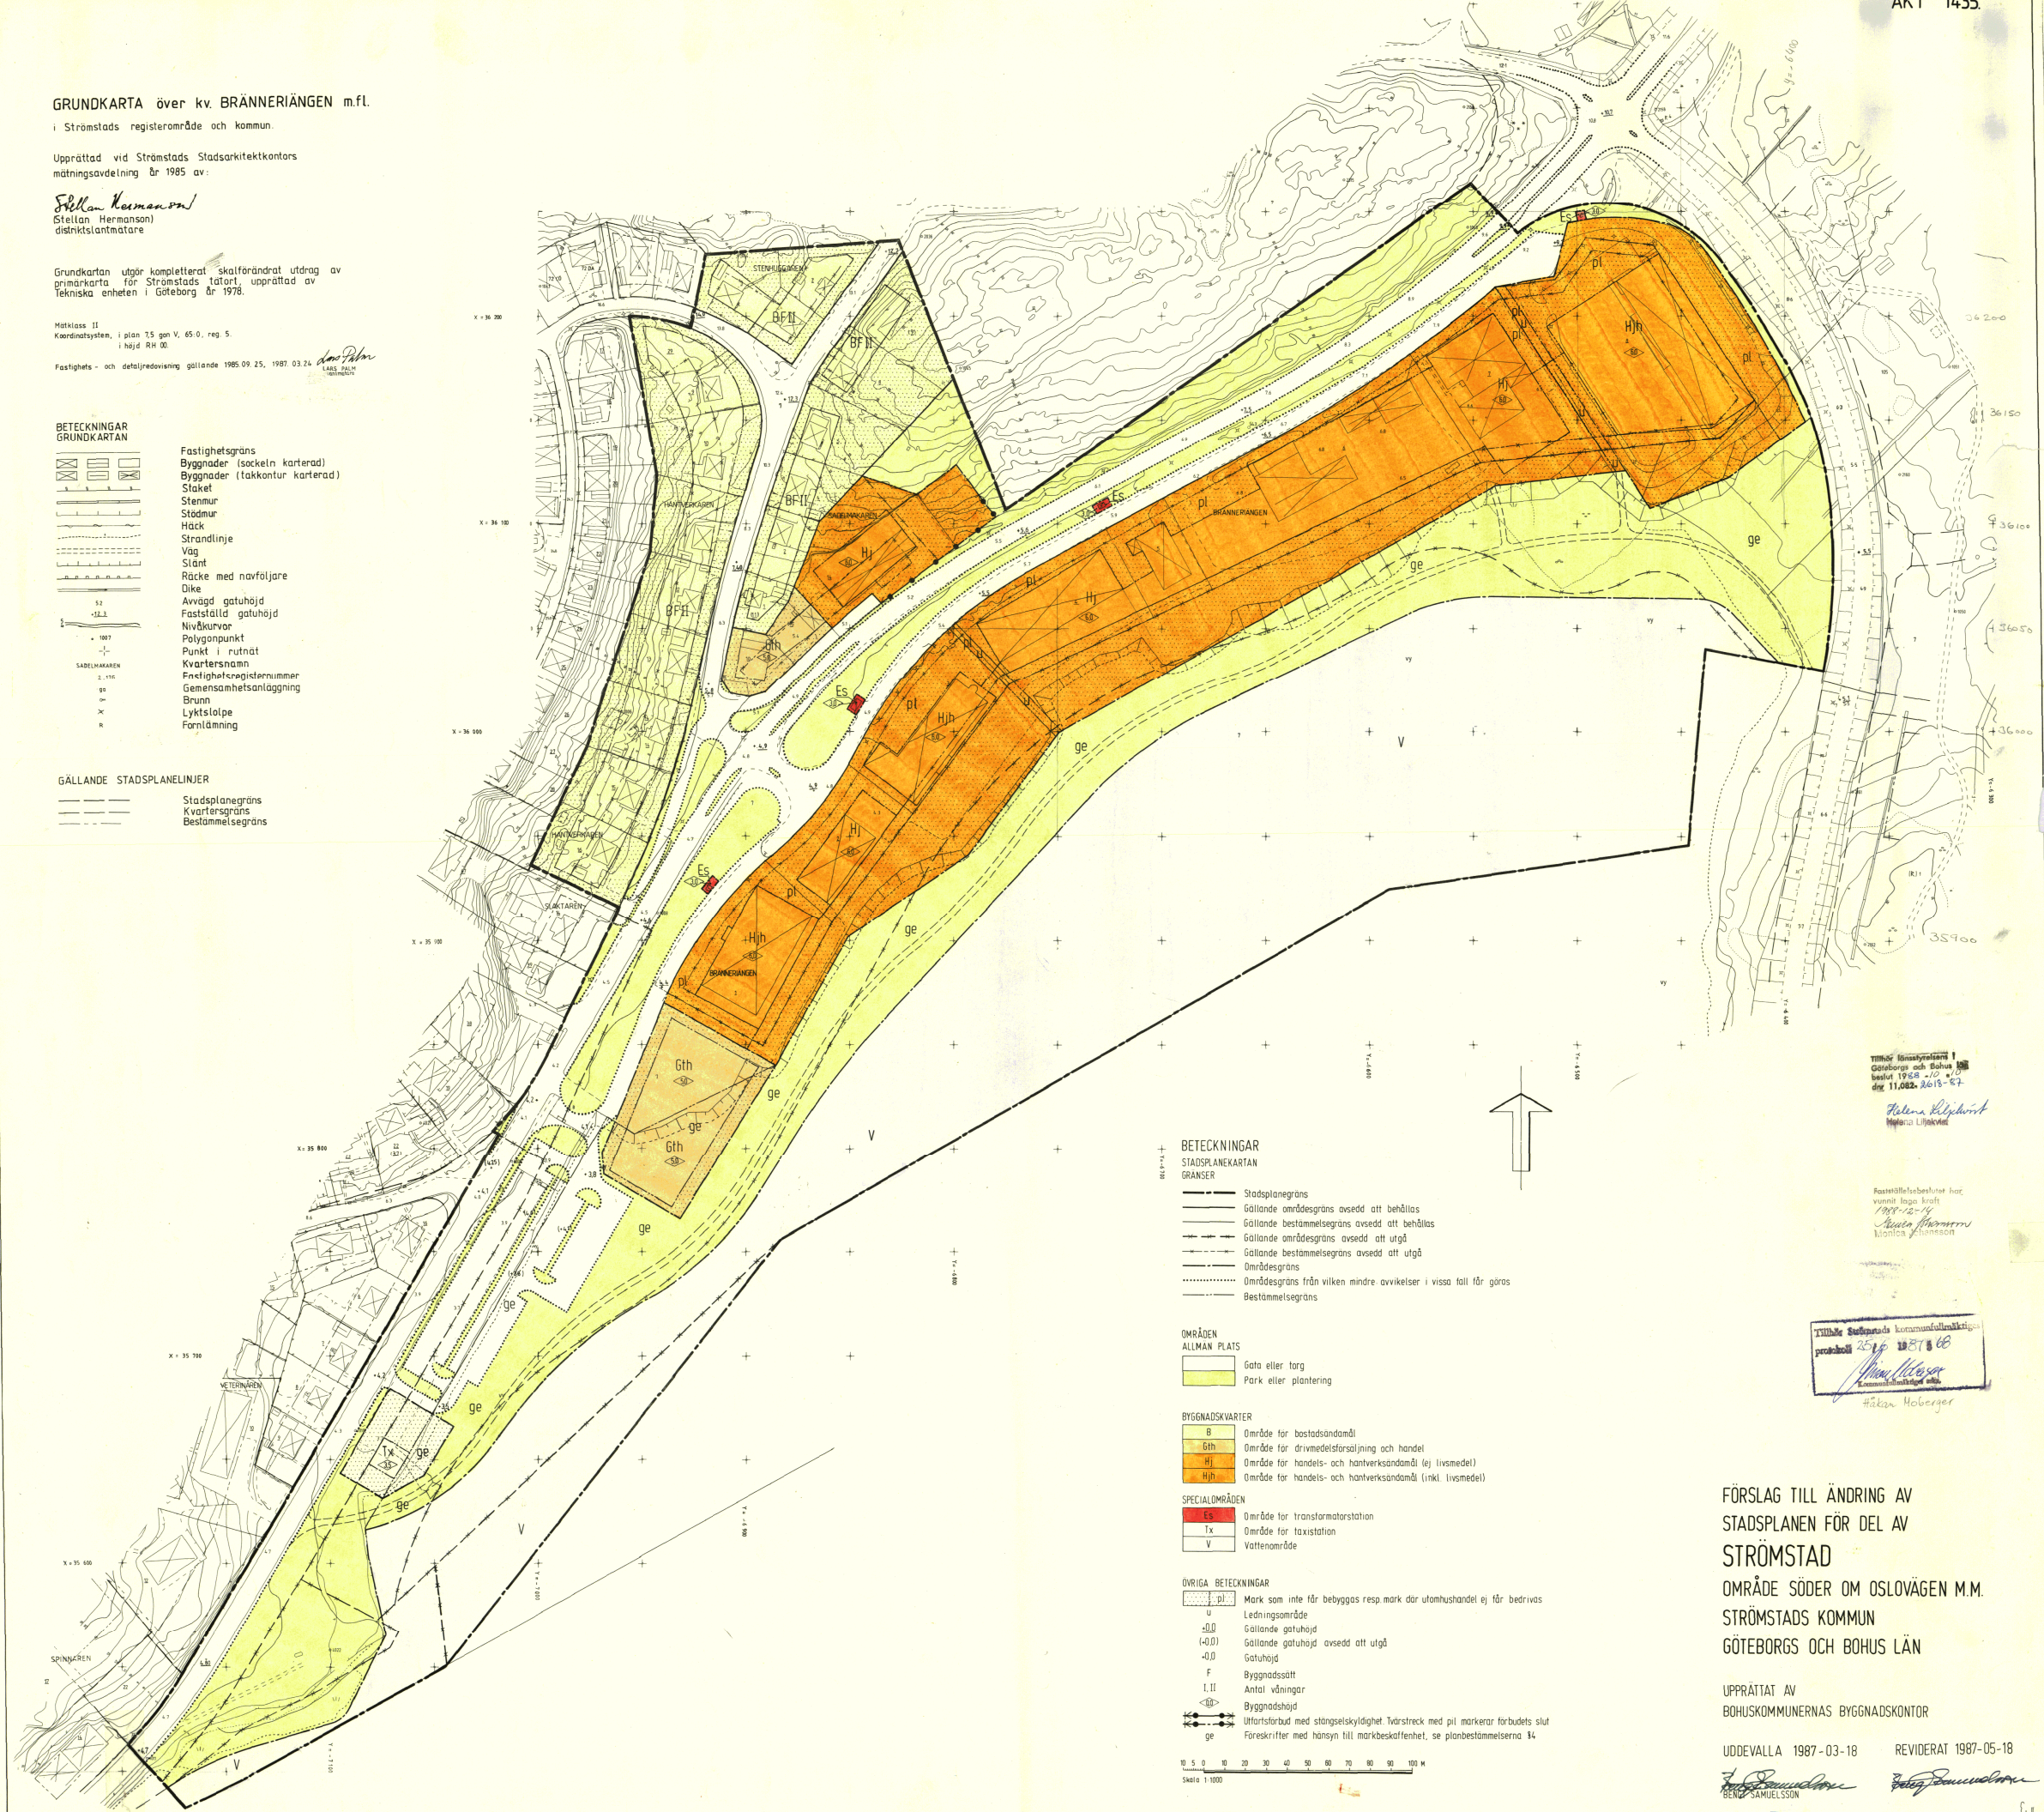

BETECKNINGAR
STADSPLANEKARTAN

- Stadsplanegräns
- Gällande områdesgräns avsedd att behållas
- Gällande bestämmelsegräns avsedd att behållas
- Gällande områdesgräns avsedd att utgå
- Gällande bestämmelsegräns avsedd att utgå
- Områdesgräns
- Områdesgräns från vilken mindre avvikelser i vissa fall får göras
- Bestämmelsegräns

OMRÅDEN
ALLMAN PLATS

- Gata eller torg
- Park eller plantering

BYGGNADSKVARTER


- Område för bostadsändamål
- Område för drivmedelsförsäljning och handel
- Område för handels- och hantverksändamål (ej livsmedel)
- Område för handels- och hantverksändamål (inkl. livsmedel)

SPECIALOMRÅDEN

- Område för transformatorstation
- Område för taxistation
- Vattenområde

ÖVRIGA BETECKNINGAR

- Mark som inte får bebyggas resp. mark där utomhushandel ej får bedrivas
- Ledningsområde
- Gällande gatu höjd
- Gällande gatu höjd avsedd att utgå
- Gatu höjd
- Byggnadssätt
- Antal våningar
- Byggnadshöjd
- Utfäst förbud med stängselskyldighet tvärsträck med pil markerar förbudets slut
- Föreskrifter med hänsyn till markbeskaffenhet, se planbestämmelserna §4

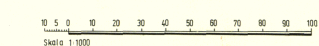

Tillhör kommunstyrelsen i
Göteborg och Bohus län
beslut 1988-10-10
dag 11.082.2615-87
Stellan Hermanson
Måttavdelningen

Förslagsbeslutet har
vunnit laga kraft
1987-05-16
Stellan Hermanson
Måttavdelningen

Tillhör kommunstyrelsen i
Göteborg och Bohus län
protokoll 25/10 1987 § 68
Stellan Hermanson
Måttavdelningen

FÖRSLAG TILL ÄNDRING AV
STADSPLANEN FÖR DEL AV
STRÖMSTAD
OMRÅDE SÖDER OM OSLOVÄGEN M.M.
STRÖMSTADS KOMMUN
GÖTEBORGS OCH BOHUS LÄN

UPPRÄTTAT AV
BOHUSKOMMUNERNAS BYGGNADSKONTOR

UDDEVALLA 1987-03-18 REVIDERAT 1987-05-18

Stellan Hermanson *Stellan Hermanson*
BENGT SAMUELSSON