

ILLUSTRATIONER

- Föreslagen tomtråns
- Föreslagen byggnad


TILL DETALJPLANEN HÖR
FÖLJANDE HANDLINGAR:

- Planbeskrivning
- Genomförandebeskrivning
- Särskilt utlåtande
- Fastighetsförteckning
- Plankarta
- Illustrationskarta

ANTAGANDEHANDLING
ILLUSTRATIONSKARTA
DETALJPLAN FÖR
Kebal 2:206-208 m fl
STRÖMSTADS KOMMUN
VÄSTRA GÖTALANDS LÄN

Upprättad av Miljö- och byggförvaltningen

2008-01-29
rev 2008-05-21

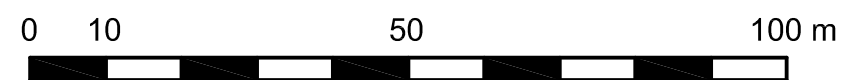

Skala 1:1000

Emma Nilsson
Planeringsarkitekt