


ILLUSTRATIONER

----- Föreslagen tomträns

 Föreslagen byggnad


TILL DETALJPLANEN HÖR  
FÖLJANDE HANDLINGAR:

- Planbeskrivning
- Genomförandebeskrivning
- Särskilt utlåtande
- Fastighetsförteckning
- Plankarta
- Illustrationskarta

ANTAGANDEHANDLING  
ILLUSTRATIONSKARTA  
DETALJPLAN FÖR  
Kebal 2:206-208 m fl  
STRÖMSTADS KOMMUN  
VÄSTRA GÖTALANDS LÄN

Upprättad av Miljö- och byggförvaltningen

2008-01-29  
rev 2008-05-21

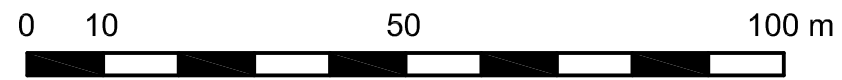

Skala 1:1000

Emma Nilsson  
Planeringsarkitekt