

ANTAGANDEHANDLING  
1988-03-02

PLANENS FULLSTÄNDIGA UTSTÄLLNINGSHANDLINGAR  
BESTÅR AV:  
• GRUNDKARTA  
• PLANKARTA MED BESTÄMMELSER  
• PLANBESKRIVNING  
• GENOMFÖRANDE BESKRIVNING  
• FASTIGHETSFÖRTECKNING  
• SAMRÅDSREDOGÖRELSE

PLANEN ÄR UPPRÄTTAD ENL. PLAN- OCH BYGGLAGEN

GODKÄND FÖR SAMRÅD	INSTANS	DATUM
	BN	1987-10-14 § 4:01
GODKÄND FÖR UTSTÄLLNING		
GODKÄND FÖR ANTAGANDE		
ANTAGEN		1988-03-09 § 68
VUNNIT LAGA KRAFT		1988-04-13

BETECKNINGAR

- Fastighetsgräns
- Servitutsgräns
- Byggnader (sockeln karterad)
- Staket
- Stenmur
- Stödmur
- Häck
- Barrskog, lövskog
- Åker, äng
- Myr
- Brunn
- Väg
- Gångstig
- Slätt
- Dike
- Avväg höjd
- Nivåkurvor
- Agostagsgräns
- Polygonpunkt
- Punkt i rutnat
- Registernummer
- Forntättningsområde
- Luftledning, et

kartan utgör kompletterat utdrag av primärkarta för Vette  
upprättad år 1964/72 av Allmänna Ingenjörbyrå AB  
Mätklass II  
I plan 1:5 gon V, 1938  
I höjd RAK 1900

Fastighets- och detaljredovisning gällande 1987 10 29

Skala 1:1000



Detaljplan, för  
NORRKÄRR 1:9 m.fl. PLANKARTA  
Strömstads kommun

Upprättad i oktober 1987 av Stadsarkitektkontoret  
Strömstads kommun. Reviderad 1988 03 02.

Gunnar Nilsson  
stadsarkitekt

PLANBESTÄMMELSER

FÖLJANDE GÄLLER INOM OMRÅDEN MED NEDANSTÄNDE BETECKNINGAR.  
DÄR BETECKNING SÄKNAS GÄLLER BESTÄMMELESEN INOM HELA PLAN-  
OMRÅDET. ENDAST ANGIVEN ANVÄNDNING OCH UTFÖRNING ÄR TILL-  
LÄTEN.

GRÄNSBETECKNINGAR

--- GRÄNS FÖR PLANOMRÅDET  
--- ANVÄNDNINGSGRÄNS  
--- EGENSKAPSGRÄNS

ANVÄNDNING AV MARK

ALLMÄNNA PLATSER

GENOMFART  
GATA  
NATUR  
LEK  
GATA SOM INGÅR I HUVUDNÄTET  
GATA I OMRÅDET  
NATUROMRÅDE  
ANLAGD LEKPLATS

KVARTERSMARK

B BOSTÄDER  
E TRANSFORMATORSTATION  
UTFORMNING AV ALLMÄNNA PLATSER  
+ 0,0 FÖRESKRIVEN HÖJD ÖVER NOLLPLANET  
UTNYTTJANDEGRAD  
1 300 STÖRSTA BRUTTOAREÅ I KVM  
e 750 MINSTA TOMTSTORLEK I KVM

BEGRÄNSNINGAR AV MARKENS BEBYGGANDE

U MARKEN FÅR EJ BEBYGGANDE  
MARKEN SKALL VARA TILLGÄNGLIG FÖR ALLMÄNNA UNDERJÖRDISKA LEDNINGAR

MARKENS ANORDNANDE

UTFART  
PLACERING, UTFÖRNING, UTFÖRANDE  
UTFART FÅR EJ ANORDNAS

PLACERING

P<sub>1</sub> HUVUDBYGGNADER SKALL PLACERAS MINST  
4,5 M FRÅN TOMTGRÄNSEN. ÖVRIGA BYGG-  
NADER FÅR PLACERAS 2 M FRÅN TOMT-  
GRÄNSEN. EFTER GRÄNNES GODKÄNNANDE  
FÅR GARAGE PLACERAS I TOMTGRÄNSEN.

UTFÖRNING

I HÖGSTA ANTAL VÄNINGAR  
FRIL ENDAST FRILIGGANDE HUS  
V<sub>1</sub> SOUTERÄNGVÄNING FÅR ANORDNAS  
V<sub>2</sub> HÖGSTA BYGGNADSHÖJD ÄR 3 M FÖR ANNAN  
BYGGNAD ÄN HUVUDBYGGNAD  
V<sub>3</sub> ANNAN BYGGNAD ÄN HUVUDBYGGNAD FÅR EJ  
HA STÖRRE BRUTTOAREÅ ÄN 60 KVM.

BYGGNADSTEKNIK


b<sub>1</sub> KÄLLARE FÅR EJ ANORDNAS  
b<sub>2</sub> BEGRÄNSAD MÖJLIGHET ATT BEBYGGA  
MED HÄNSYN TILL AVLOPPSINSTALLATI-  
ONER SKALL HA FALL ÅT GATA I NORDÖST.

ADMINISTRATIVA BESTÄMMELSER

a<sub>1</sub> KOMMUNEN ÄR EJ HUVUDMAN  
a<sub>2</sub> GENOMFÖRANDETIDEN ÄR TIO ÅR, DVS  
DEN SLUTAR 1998.04.13.....

ILLUSTRATIONER

ILLUSTRERAD GÅNG OCH CYKELVÄG  
ILLUSTRERAD TOMTGRÄNS

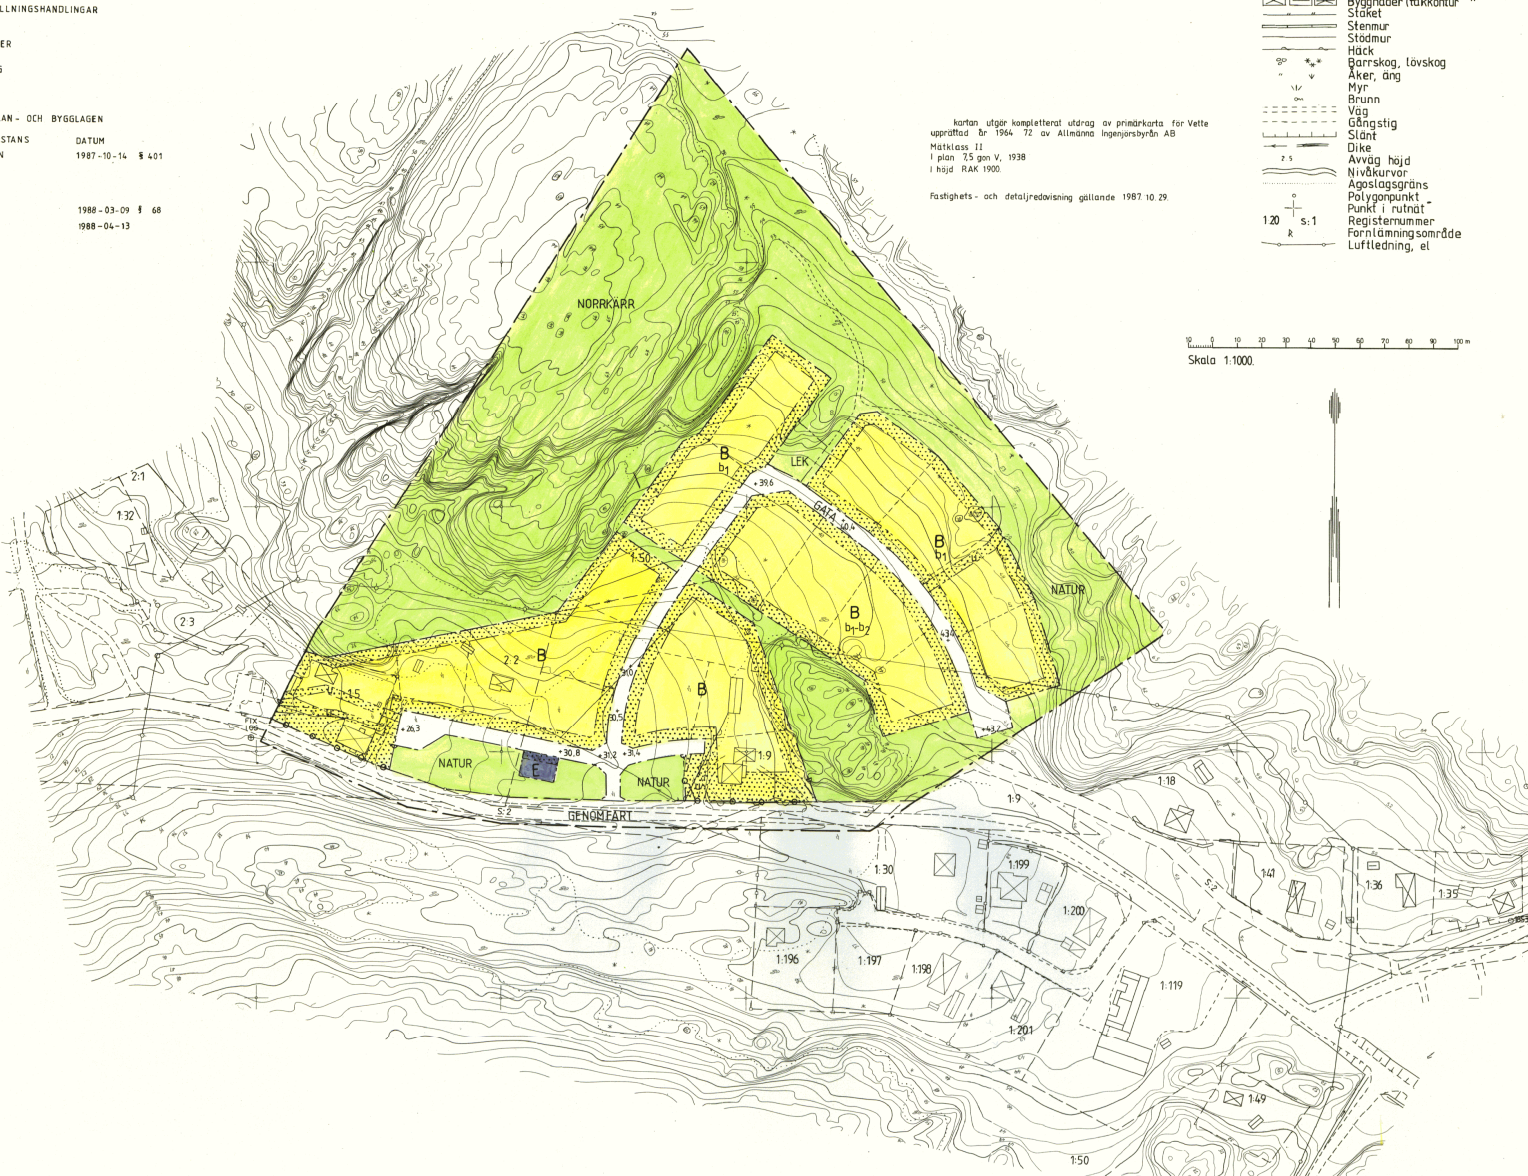

x = 37 500  
x = 37 400  
x = 37 300

y = 9000  
y = 8900  
y = 8800  
y = 8700  
y = 8600