

GRUNDKARTA över KILE 1:42 och 1:99 m.fl. fastigheter

Strömstads kommun, Göteborgs och Bohus län
Upprättad vid lantmäterikontoret i Strömstad år 1997 av:

Bo Nilsson
Framställd genom komplettering av utdrag ur
digital primärkartebas över del av Syd-Koster.



Mätclass: III
Koordinatsystem:
I plan: 7,5 gon V 65:0 region 5
I höjd: R.H. 00

Beteckningsstandard: motsv. TFA 4.6 B:5
Kartskala 1:1000

Fastighetsredovisningen gällande 1997.05.20
Detaljredovisningen gällande 1997.05.20

GRUNDKARTEBETECKNINGAR

- — — — — Fastighetsgräns
- · · · · Gräns för ledningsrätt
- ☒ ☒ ☒ Byggnader (takkontur karterad)
- — — — — Vägkanter
- - - - - Gångstig
- △ ○ ○ Triangel- resp. polygonpunkter
- HAGEN** Traktnamn
- 1:43 S:1 Registreringsnummer
- ⌘ Fornlämning
- — — — — Luftledning, el- resp. tele
- — — — — Staket
- — — — — Stenmur
- * * ∞ Barrskog resp. lövskog
- // ∨ Åker resp. äng
- V, Y, X Vattenyta resp. myr
- - - - - Ägoslagsgräns
- — — — — — Dike (mitt- resp. kantlinje)
- — — — — Nivåkurvor
- 14.6 Sh=15.46 Mark- resp. sockelhöjd
- ○ Vatten- resp. avloppsbrunn

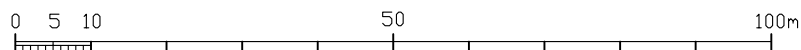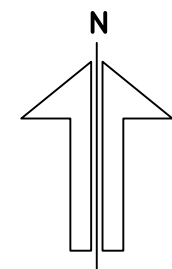

Ärendenr: FON 963450
KILE 1:99 m.fl



ANTAGANDEHANDLING
ILLUSTRATIONSKARTA
DETALJPLAN FÖR
BOSTÄDER PÅ SYDKOSTER,
KILE 1:99 M. FL.

STRÖMSTADS KOMMUN
GÖTEBORGS OCH BOHUS LÄN

Upprättad av Gränsländ Arkitektkontor 1997-06-15

ANTAGEN AV KF 1997-12-18
Laga Kraft 1998-01-13

TILL DETALJPLANEN HÖR FÖLJANDE HANDLINGAR:

- ☒ Plankarta med bestämmelser
- ☒ Illustrationskarta
- ☒ Planbeskrivning
- ☒ Genomförandebeskrivning
- ☒ Fastighetsförteckning
- ☒ Samrådsredogörelse
- ☒ Utåtande efter utställning

Björn Richardsson
Arkitekt