

GRUNDKARTA över del av STRÖMSTAD 3:16 m.fl.
Strömstads kommun, Göteborgs och BOHUS LÄN
(Centralförbådet)

Upprättad vid Miljökontorets mättingsavdelning
år 1997 av:

Inge Lundberg
mättingsingenjör

Grundkartan utgör utdrag av digital primärkarta
för Strömstads tätort.

Fastighets- och detaljredovisning gällande
1997-06-16. Ajourförd 1998-03-16

Koordinatsystem i höjd: RH00
Koordinatsystem i plan: 7,5 gon V, 65:0 reg 5.

GRUNDKARTANS BETECKNINGAR


	Fastighetsgräns
	Byggnad (fakkontur karterad)
	Byggnad (sockel karterad)
	Staket
	Stenmur
	Stödmur
	Häck
	Slänt
	Avvägd gatuhöjd
	Fastställd gatuhöjd
	Nivåkurva
	Polygonpunkt
	Punkt i rutnät
	Kvarternamn
	Fastighetsregisternummer
	Lykts Stolpe
	Tomtnummer
	Tomfindelingsgräns

Antagen av KF 1998-09-17


Laga kraft 1998-10-23

TILL DETALJPLANEN HÖR
FÖLJANDE HANDLINGAR:

- Planprogram
- Planbeskrivning
- Samrådsredogörelse
- Utställningsutlåtande
- Genomförandebeskrivning
- Fastighetsförteckning
- Plankarta

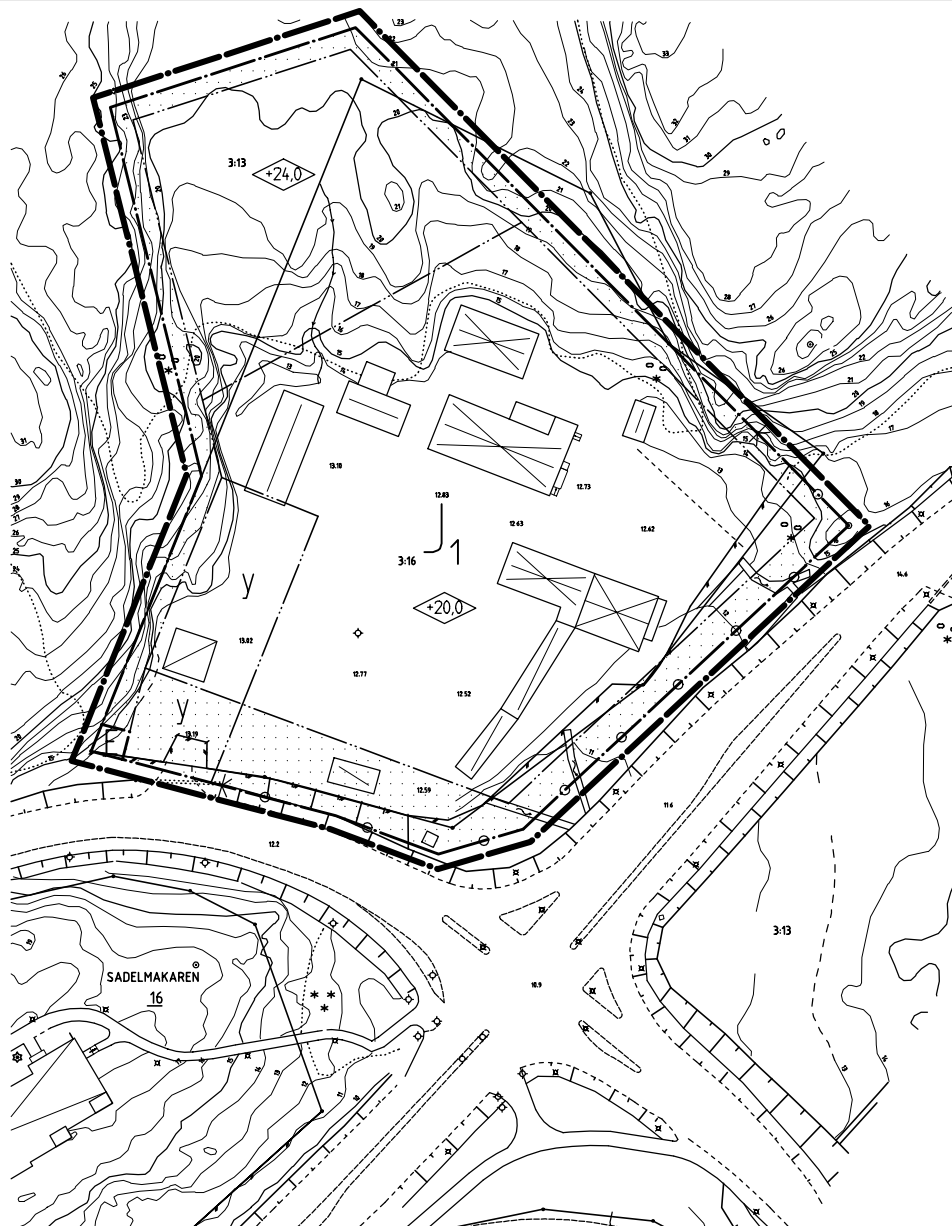

SKALA 1:1000

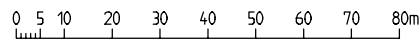

PLANBESTÄMMELSER

Följande gäller inom områden med nedanstående beteckningar. Där beteckning saknas gäller bestämmelsen inom hela planområdet. Endast angiven användning och utformning är tillåten.

GRÄNSBETECKNINGAR

- Linje ritad 3 meter utanför planområdets gräns
- Användningsgräns
- Egenskapsgräns

ANVÄNDNING AV KVARTERSMARK

- | | |
|--|--|
| | Tekniska anläggningar |
| | Brandstation, Lager med tillhörande kontor |

BEGRÄNSNING AV MARKENS BEBYGGANDE

- | | |
|---|--|
| | Marken får inte bebyggas |
| y | Marken skall vara tillgänglig för allmän körtrafik |

MARKENS ANORDNANDE

- | | |
|--|--------------------------|
| | Utfart får inte anordnas |
|--|--------------------------|

PLACERING, UTFORMNING, UTFÖRANDE

- | | |
|--|---|
| | Högsta byggnadshöjd i meter över nollplanet |
|--|---|

ADMINISTRATIVA BESTÄMMELSER

Genomförandetiden är 10 år från den dag planen vunnit laga kraft.

ANTANGANDEHANDLING

PLANKARTA DETALJPLAN FÖR DEL AV STRÖMSTAD 3:16 M FL, (NY BRANDSTATION)

STRÖMSTADS KOMMUN VÄSTRA GÖTALANDS LÄN

Upprättad av Gränsland Arkitektkontor 1998-03-16
Reviderad 1998-05-07

Björn Richardsson
Arkitekt