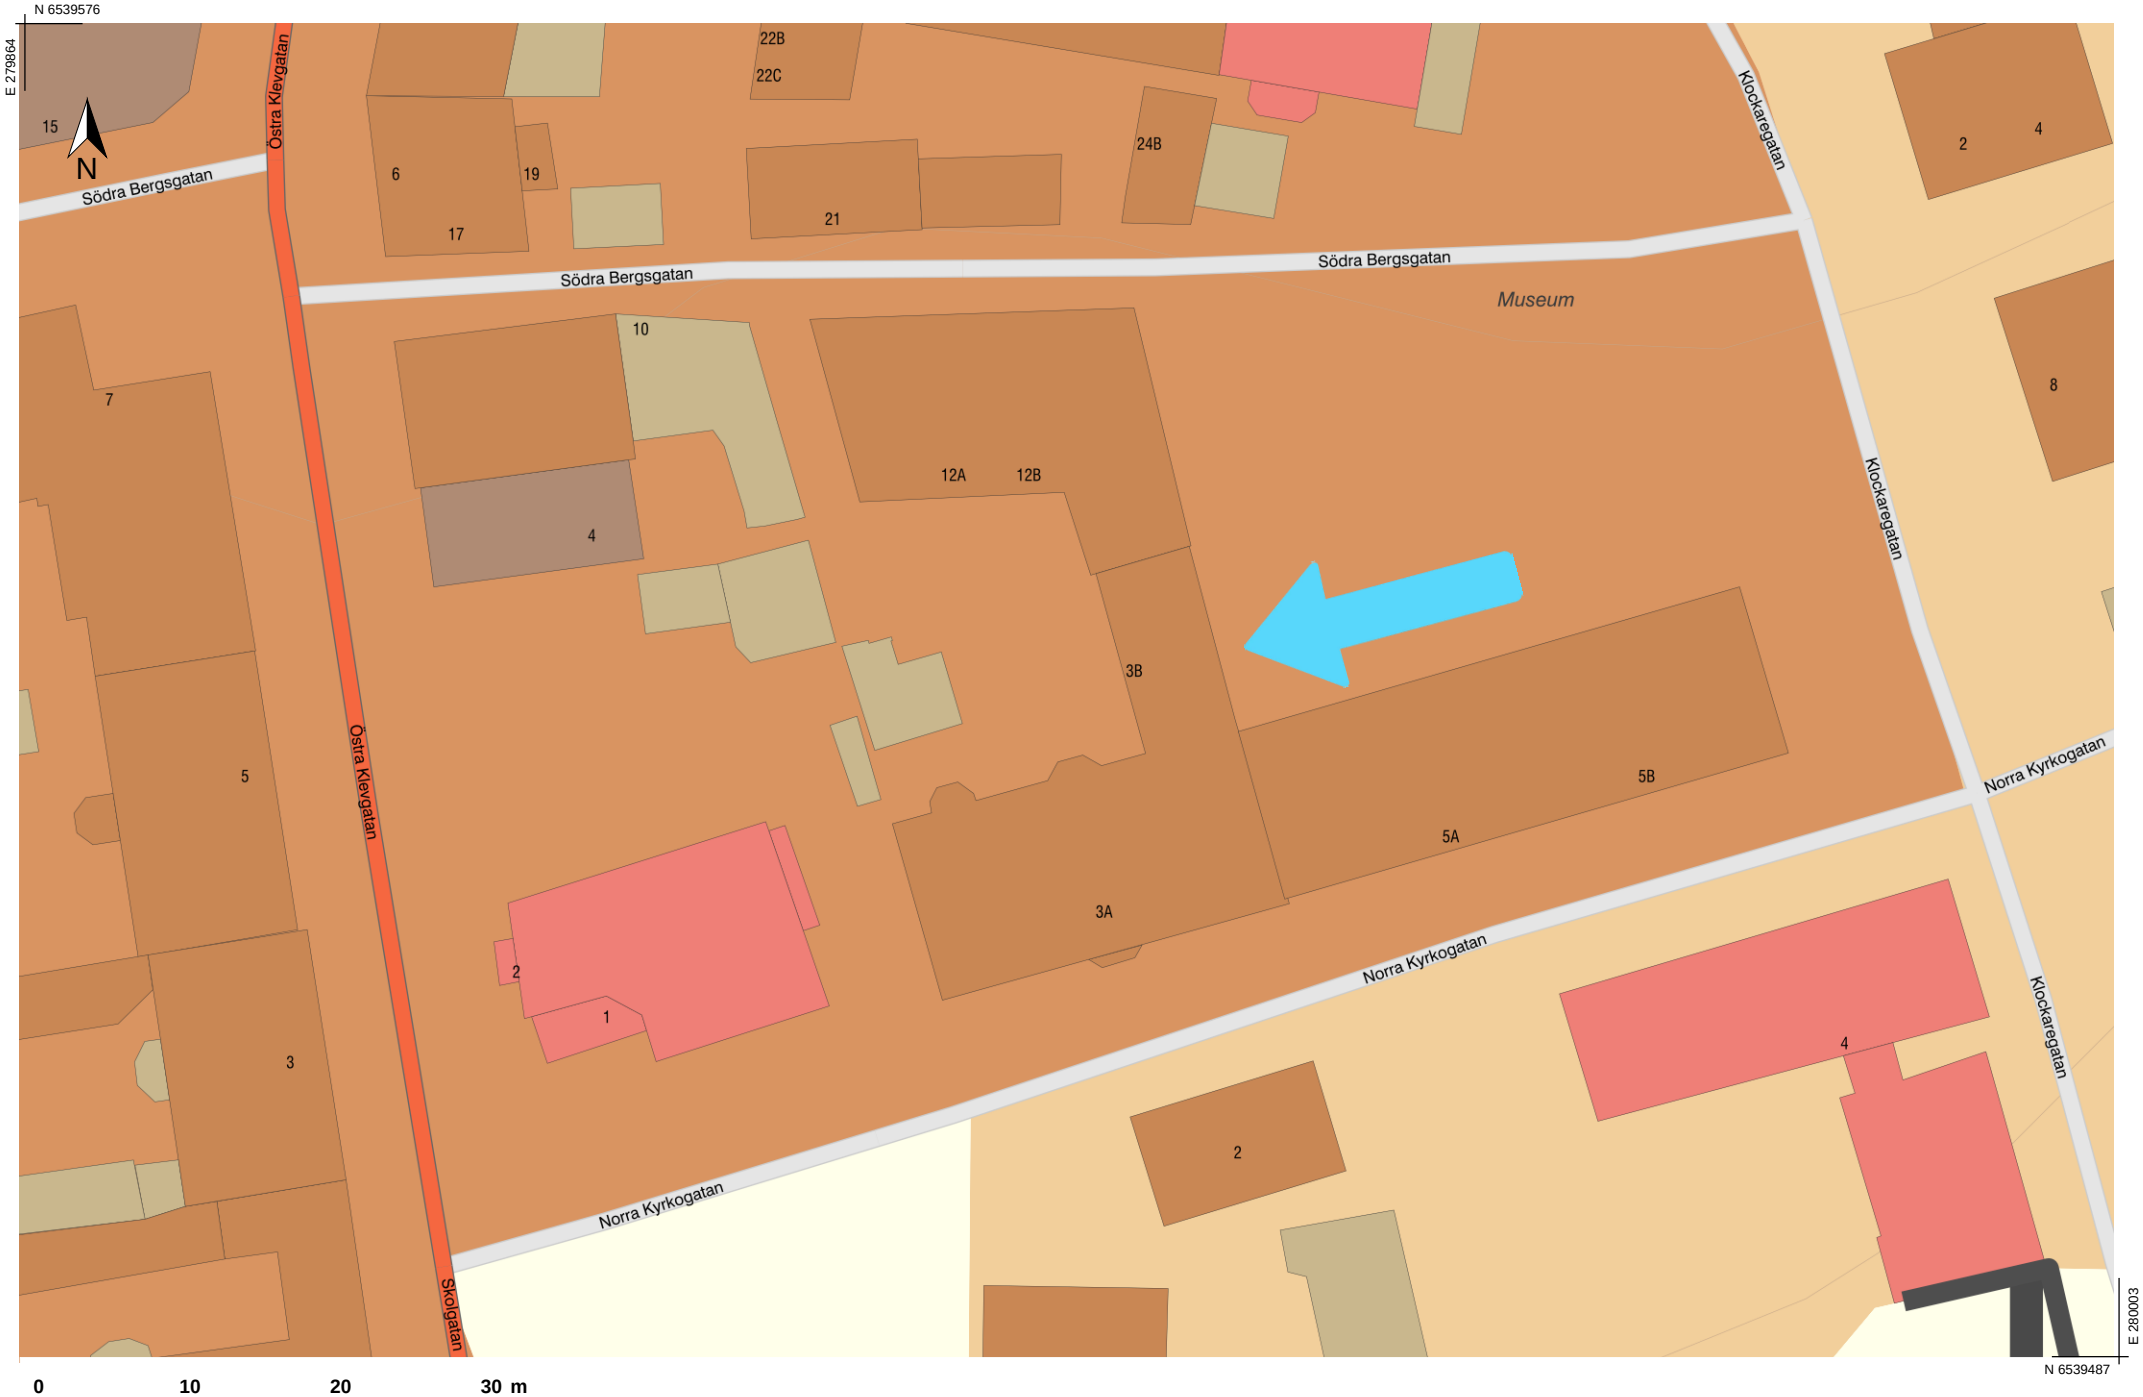

0 10 20 30 m

Skala 1:500, SWEREF 99 TM, RH 2000.

LANTMÄTERIET