


Tillhör Strömstads stadsfullmäktiges beslut  
den 15 april 1948, § 79, betygar  
J.G. Olsson  
Stadsfullm. sekr.

Förslag till jämkning i  
stadsplanen inom kvartererna  
Räkan och Längan i Strömstad.

upprättat år 1948 av  
*J. G. Olsson*  
Stadsingenjör.

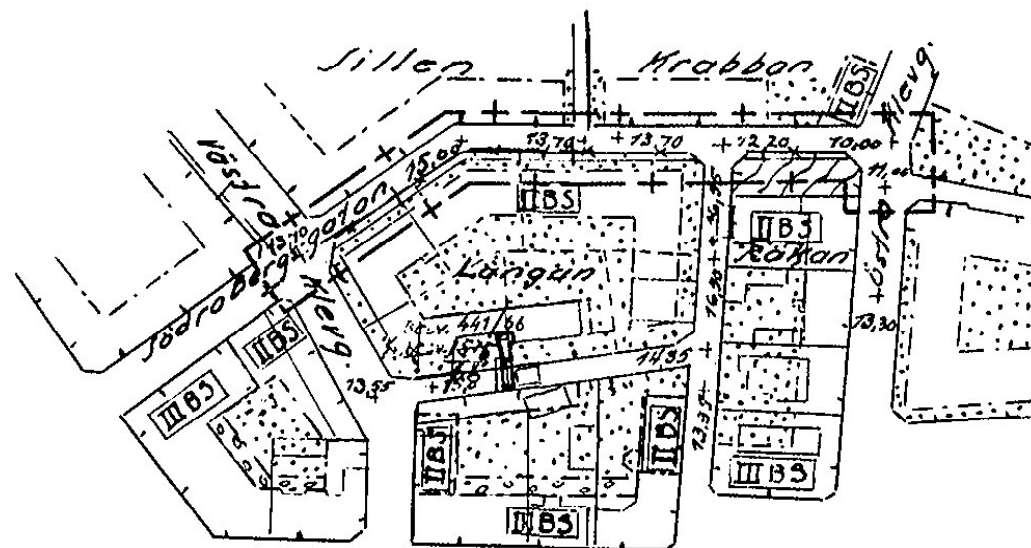

Länsstyrelsen i Göteborgs och Bohus Län  
har denna dag fastställt ifrågavarande  
stadsplaneförslag, och har länsstyrelsens  
beslut jämligt 150 § tredje stycket bygg-  
nadslagen vunnit laga kraft, betygar:  
Göteborg i landskansliet den 16 juni 1948.

Ex officio:  
Nils Wallenberg

Beteckningar.

- +— Linje belägen 3 m. utanför det område  
förslaget avser.
- Fastställd stadsplanelinje avsedd  
att bibehållas.
- \*—\*— Fastställd stadsplanelinje avsedd  
att utgå.
- Föreslagen stadsplanelinje.
- Gräns mellan kvartersdelar för olika  
användande.
- +0,00 Fastställd gatuhöjd avsedd att  
bibehållas.
- ▨ Allmän plats av annan natur  
än gata och torg.
- ▩ TBS För olika ändamål bestämda  
kvartersområden.

Ändrad av spl se 114  
Jan 1975-09-01

Skala 1:2000.



Kopians likhet med originalet bevisas.  
Stockholm den 20 Aug. 1948.

Bestyrkes på tjänstens vägnar:  
Göteborg i länets lantmäterikontor

den 19.2. 1973

*Sven Berglund*

STATENS REPRODUKTIONSANSTALT

H. Örtenblad