



Typsektion

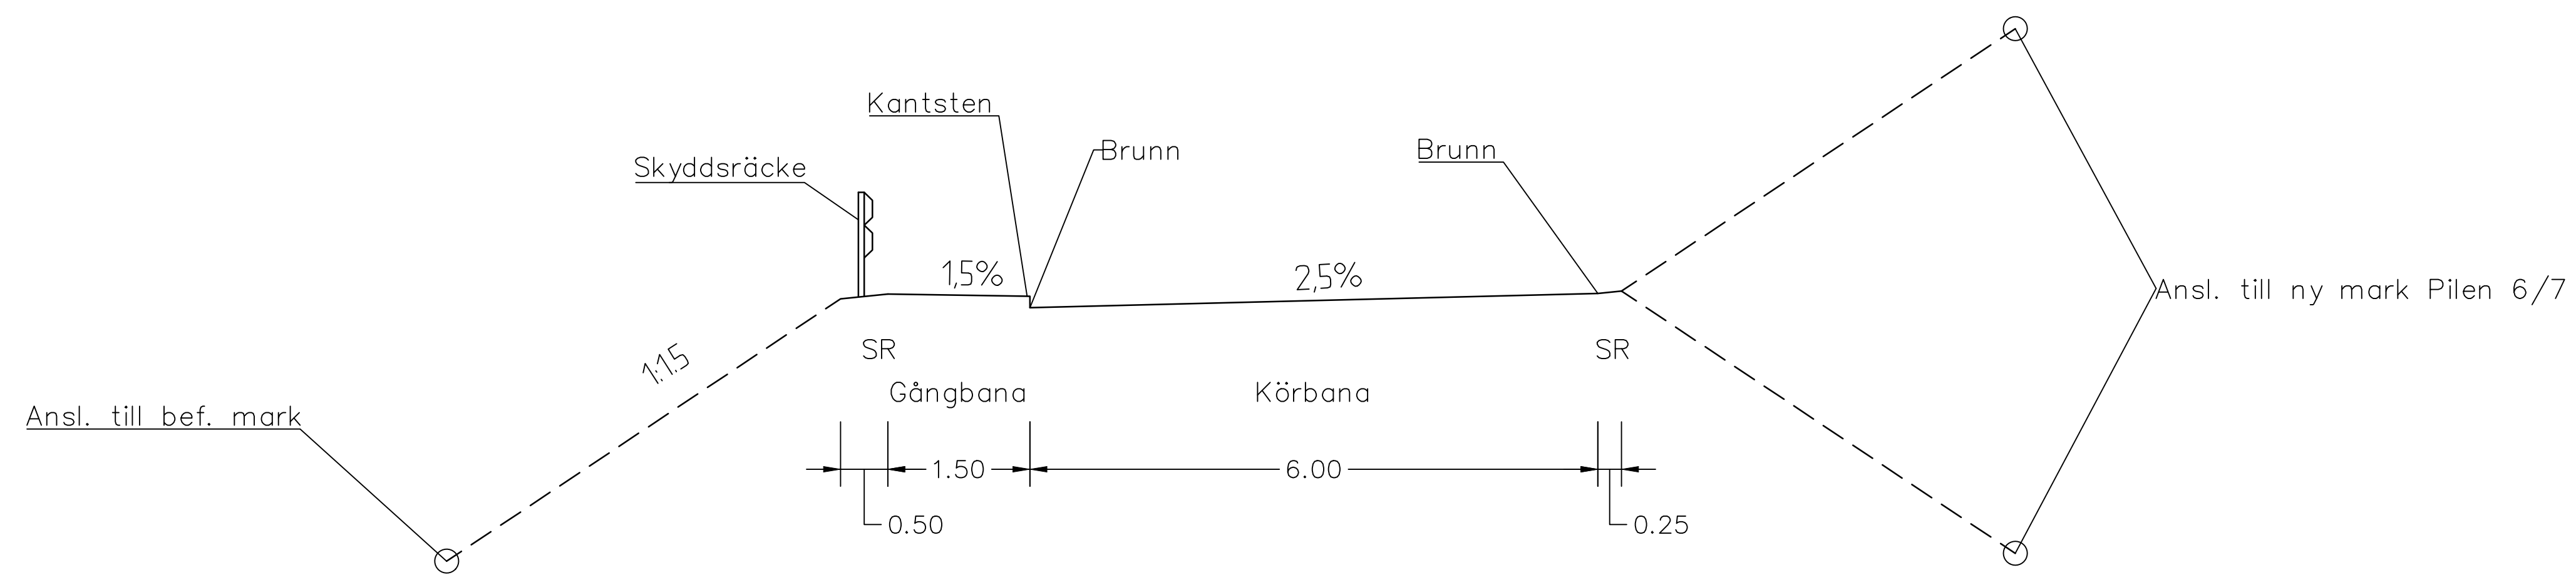

BET	ANT	ÄNDRINGEN AVSER	SIGN	DATUM
UTFORMNINGSFÖRSLAG				
SWECO				
<small>www.sweco.se</small>				
OBJEKT NR	RITAD/KONSTR AV	GRANSKAD AV		
	Z. AHMEDOV	E. BÄCKER		
DATUM	UPPDRAGSANSVARIG			
2022-06-01	C. HEDBERG			
TYPSEKTION				
STRÖMSTAD PILEN				
NY GATA				
SKALA	RITNINGSNR	I REV		
1:50	M-10-S-006			

