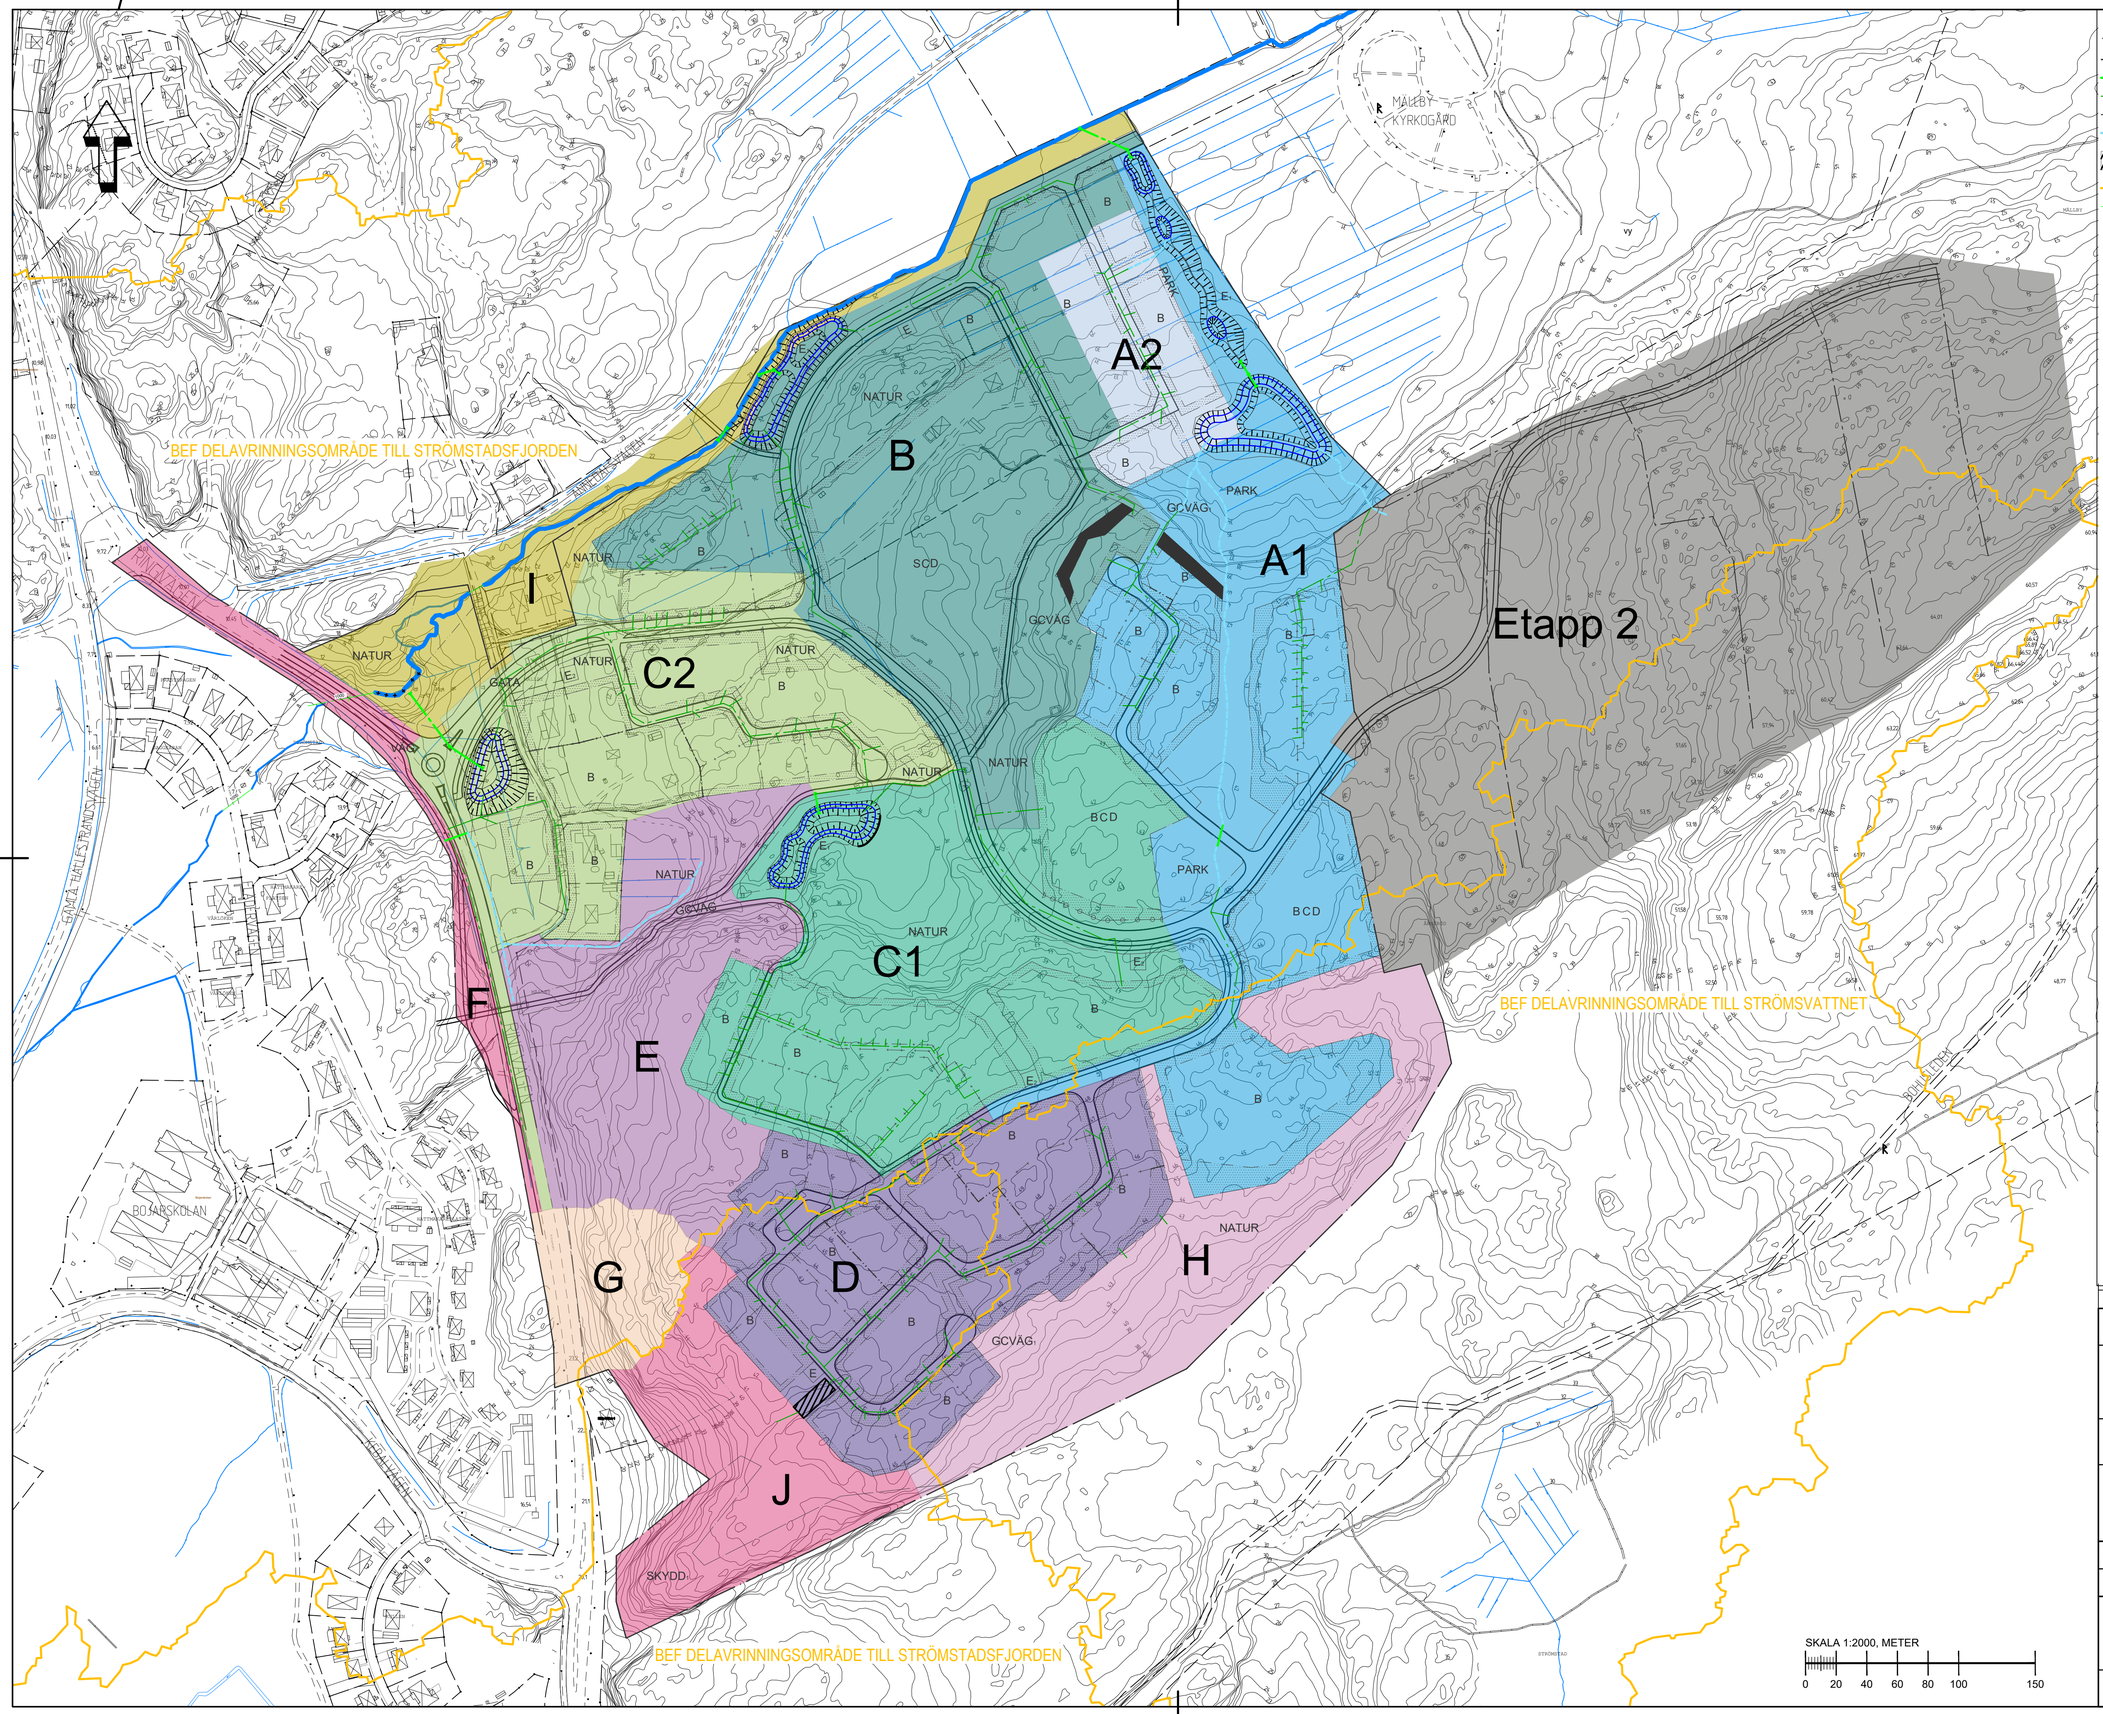

TECKENFÖRKLARING

- PLANOMRÅDESGRÄNS
- DAGVATTEN (DAGVATTENUTREDNING)
- DAGVATTEN (VA-UTREDNING)
- DAGVATTEN (VA-UTREDNING, E2)
- DIKE
- UNDERJORDISK FILTERKASSETT
- VATTENDELARE BEF AVRORMR.
- BEF DAGVATTEN

ANMÄRKNINGAR:
- REDOVISADE DAGVATTENLEDNINGAR I GATA OCH ETAPP 2 ÄR FRÅN UTREDNING AV VA-ANLÄGGNINGAR

KOORDINATSYSTEM

PLAN: SWEREF 99 12 00
HÖJD: RH 2000

GRANSKNINGSHANDLING 260430

BET	ANT	ÄNDRINGEN AVSER	SIGN	DATUM

DAGVATTEN- OCH SKYFALLSUTREDNING

STRÖMSTADS KOMMUN

GRANITHÖJDEN

Norconsult
www.Norconsult.se

UPPDRAG NR	RITAD AV	HANDLÄGGARE
01524031	ADAM DAHLIN	ADAM DAHLIN
DATUM	ANSVARIG	
2026-0X-XX	PER PERSSON	

DAGVATTEN- OCH SKYFALLSUTREDNING
FÖRESLAGET SYSTEM

ÖVERSIKTSPLAN

SKALA	NUMMER	BET
A1: 1:2000 A3: 1:4000	BILAGA 1	

Sökväg: \\norconsultsverige.nt\SWE\Karlstad\Wilson\Uppdrag\016\01524031 Mållebyhöjden\4_Calc\R\Rellar\Bilaga 1 Föreslaget dagvattensystem overskt.dwg
Plotted: 2026-04-29 14:09:27