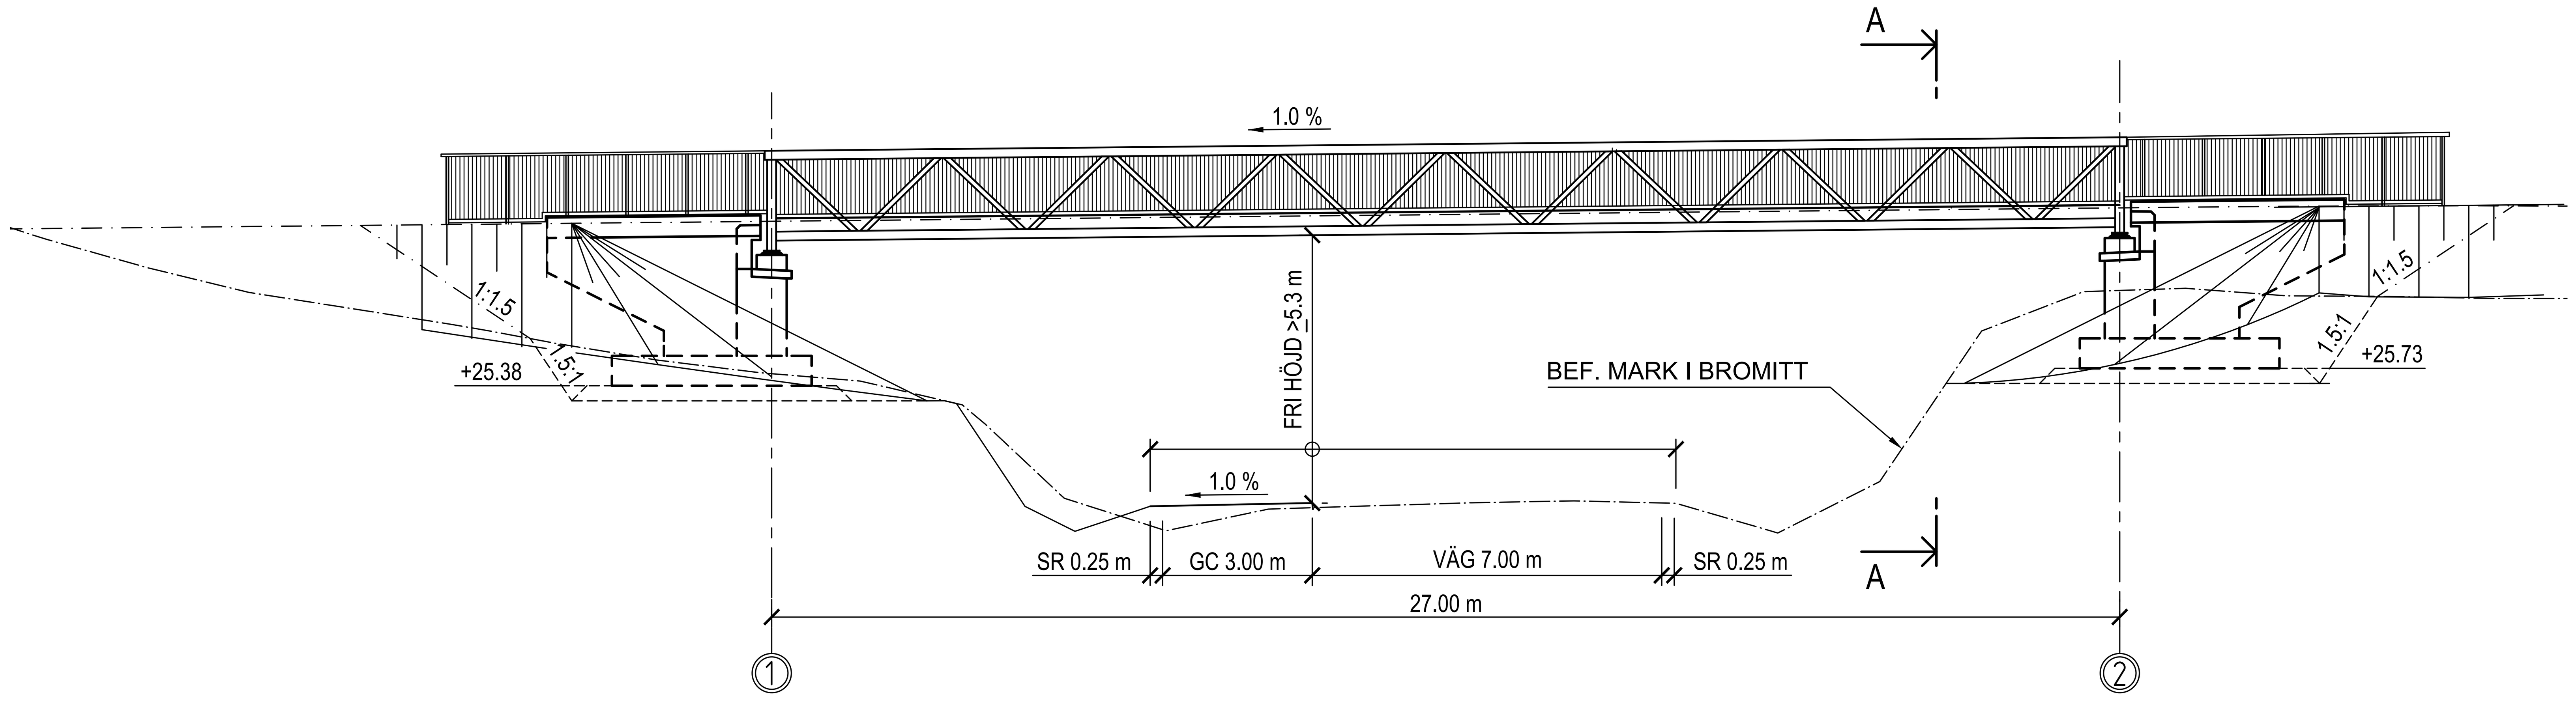

ELEVATION
1:100

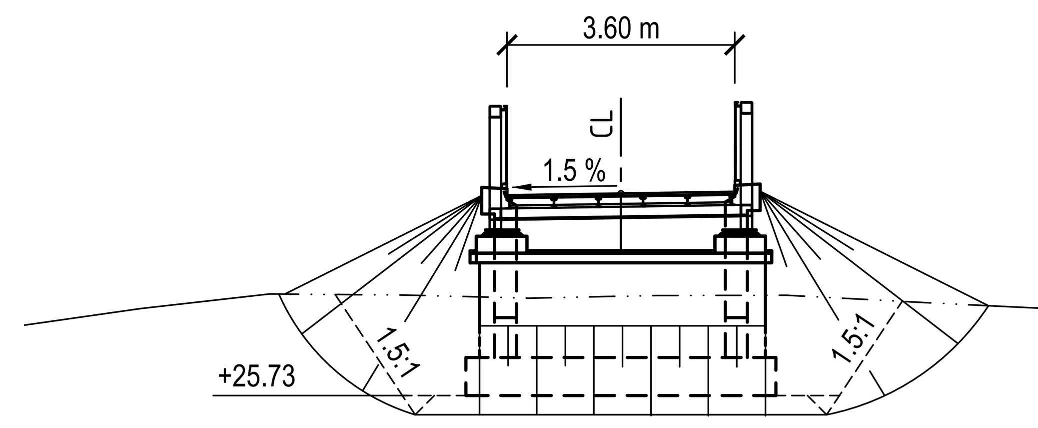

SEKTION A-A
1:100

ALLMÄNNA ANVISNINGAR

PLANSYSTEM: SWEREF 99 12 00
HÖJDSYSTEM: RH 2000

BRON FÖRESLÅS UTFÖRAS SOM EN FACKVERKSBRO I STÅL MED STÖD AV BETONG.

BRON BERÄKNAS OCH UTFÖRS ENLIGT TRVINFRA-00226 (VER. 6.0) OCH TRVINFRA-00227 (VER. 6.0).

SE GEOTEKNISKT UNDERLAG BETRÄFFANDE GRUNDFÖRHÅLLANDE .

SE VÄGTEKNISKT UNDERLAG BETRÄFFANDE VÄGARNAS PLAN- OCH PROFILDATA SAMT ÖVRIGA FÖRUTSÄTTNINGAR FÖR VÄGARNA.

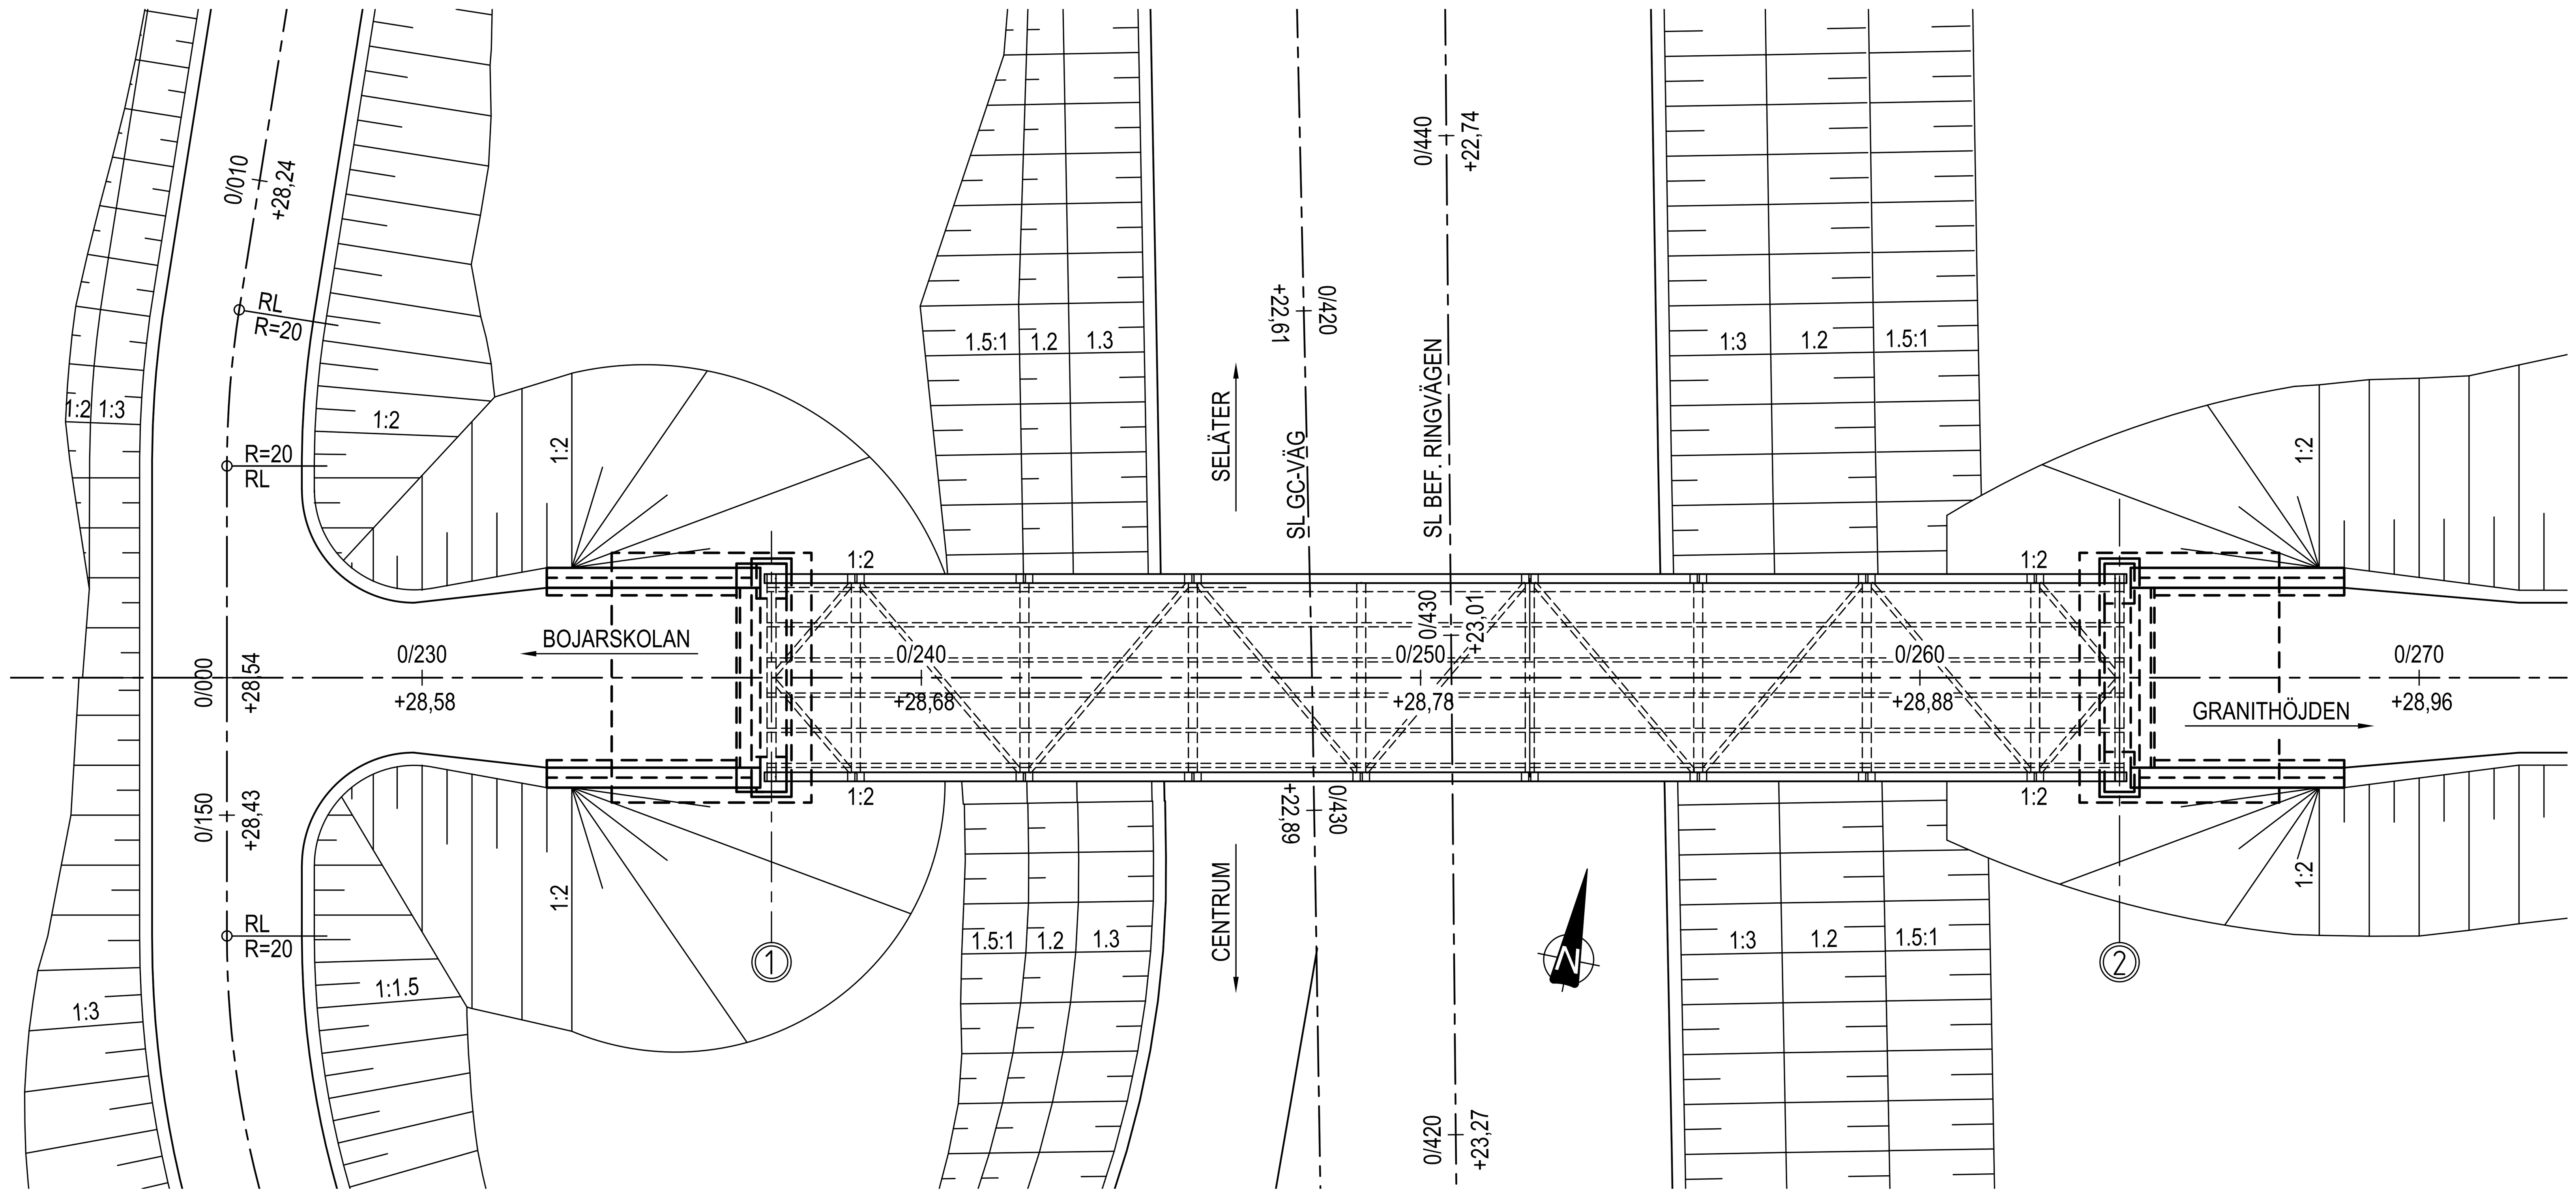

PLAN
1:100

SKALA 1:100 0 1 2 3 4 5 6 7 8 9 10 m

BET	ANT	ÄNDRINGEN AVSER	SIGN	DATUM

GRANSKNINGSHANDLING

STRÖMSTADS KOMMUN

GRANITHÖJDEN

Norconsult
www.Norconsult.se

UPPDRAG NR	RITAD AV	HANDLÄGGARE
1092410	B NILSSON	B NILSSON
DATUM	ANSVARIG	
2026-04-30	PER PERSSON	

GC-BRO ÖVER RINGVÄGEN

FÖRSLAGSSKISS

SKALA	NUMMER	BET
A1: 1:100 A3: 1:200	141K2001	