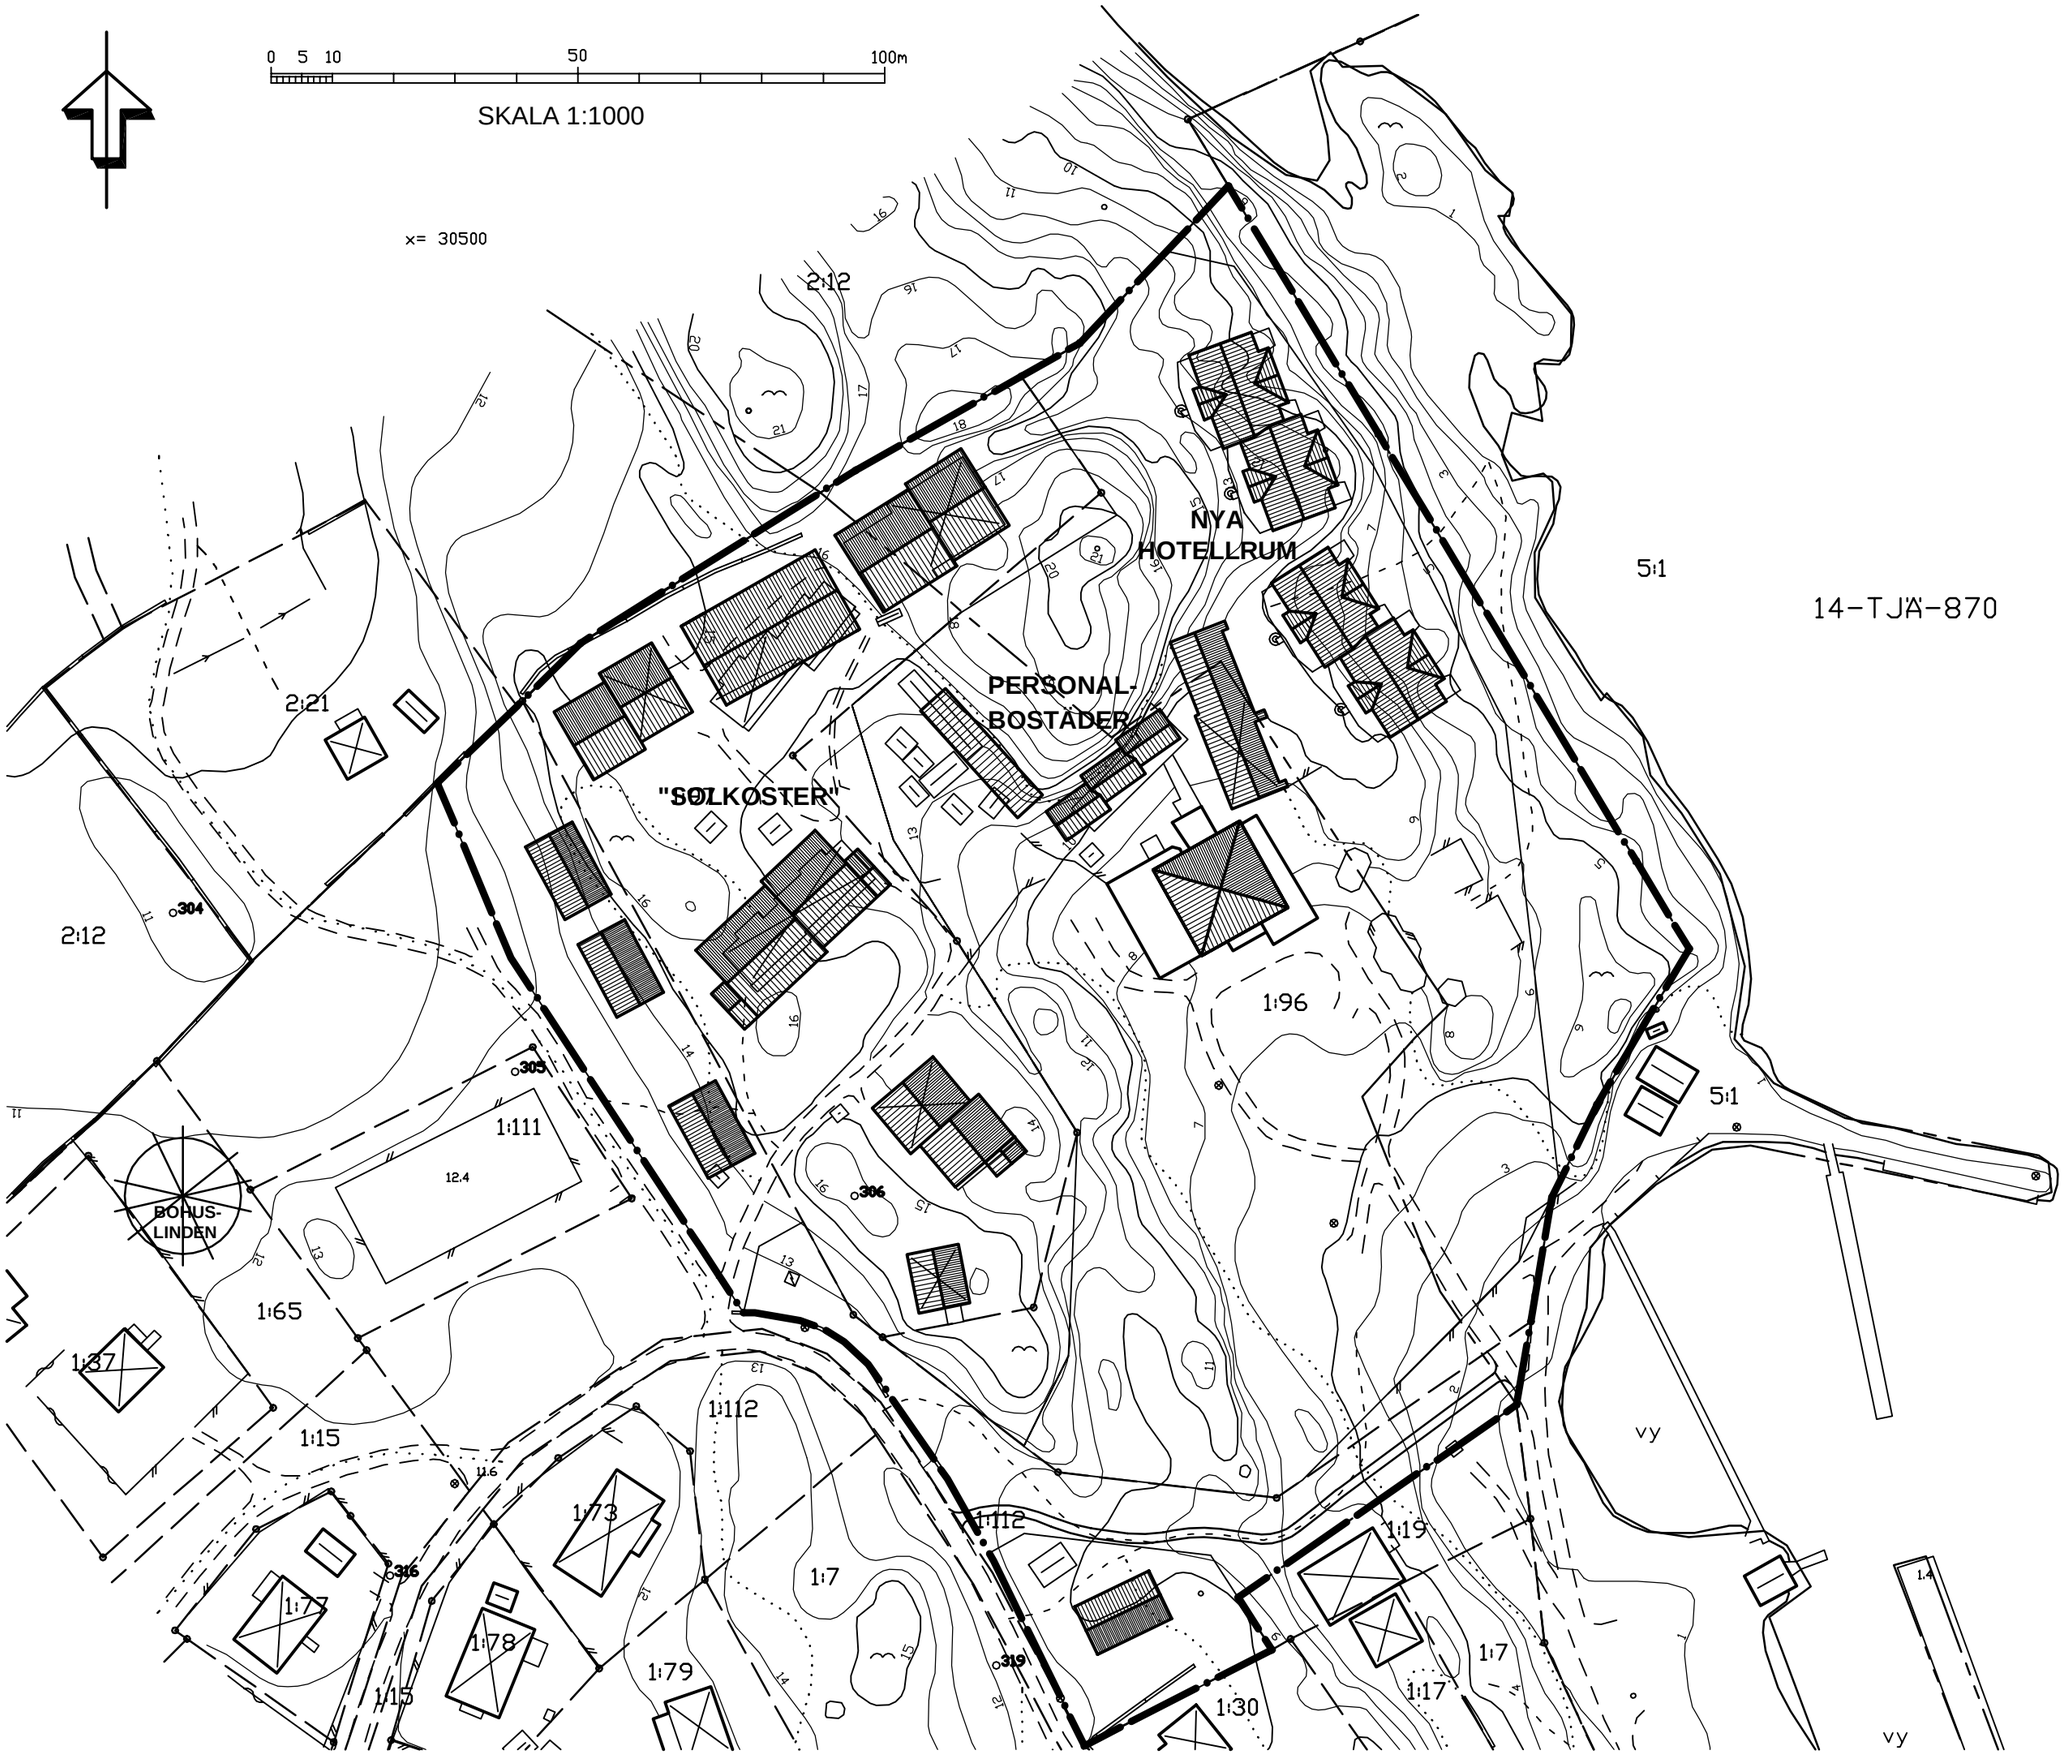

ILLUSTRATIONSKARTA

DETALJPLAN FÖR KILE 1:96, 1:97, 1:112 M FL

STRÖMSTADS KOMMUN
VÄSTRA GÖTALANDS LÄN

Upprättad av Gränsland Arkitektkontor 2001-12-12
Reviderad 2002-04-12

Björn Richardsson
Arkitekt