

BETECKNINGAR TILL GRUNDKARTAN:

- TOMTGRÄNS
- FASTIGHETSGRÄNS
- VÄGAR
- ⊠ BYGGNADER
- STAKET
- HÄCK
- STÖDMUR
- ~ NIVÅKURVOR
- o 2006 POLYGONPUNKT
- + RUTNÄTSPUNKT
- 4.1 AVVÄGD MARKHÖJD
- ⊕ BELYSNINGSTOLPE
- 8 (8) TOMTNUMMER
- 192 STADSÄGONUMMER
- ⊠ TRAPPA

GRUNDKARTAN UPPRÄTTAD 1979 03 15 GENOM UTDRAG OCH
KOMPLETTERING AV EN ÅR 1978 UPPRÄTTAD PRIMÄRKARTA.
GRUNDKARTAN KOMPLETTERAD 1982 09 17, 1983 03 03.

ARNE THORN
ARNE THORN
MÄTNINGSINGENJÖR


KOORDINATSYSTEM | PLAN: 7,5 GON V, 65:0, REGION 5
| HOJD: RH 00

MÄTKLASS: II

BYGGNADERNAS REDOVISNING AVSER HORIZONTALPROJEKTIONEN
AV TAKENS YTTREKANTER.

BETECKNINGAR ENLIGT TFA 46 B:1

FASTIGHETSREDOVISNING: 1982 09 17

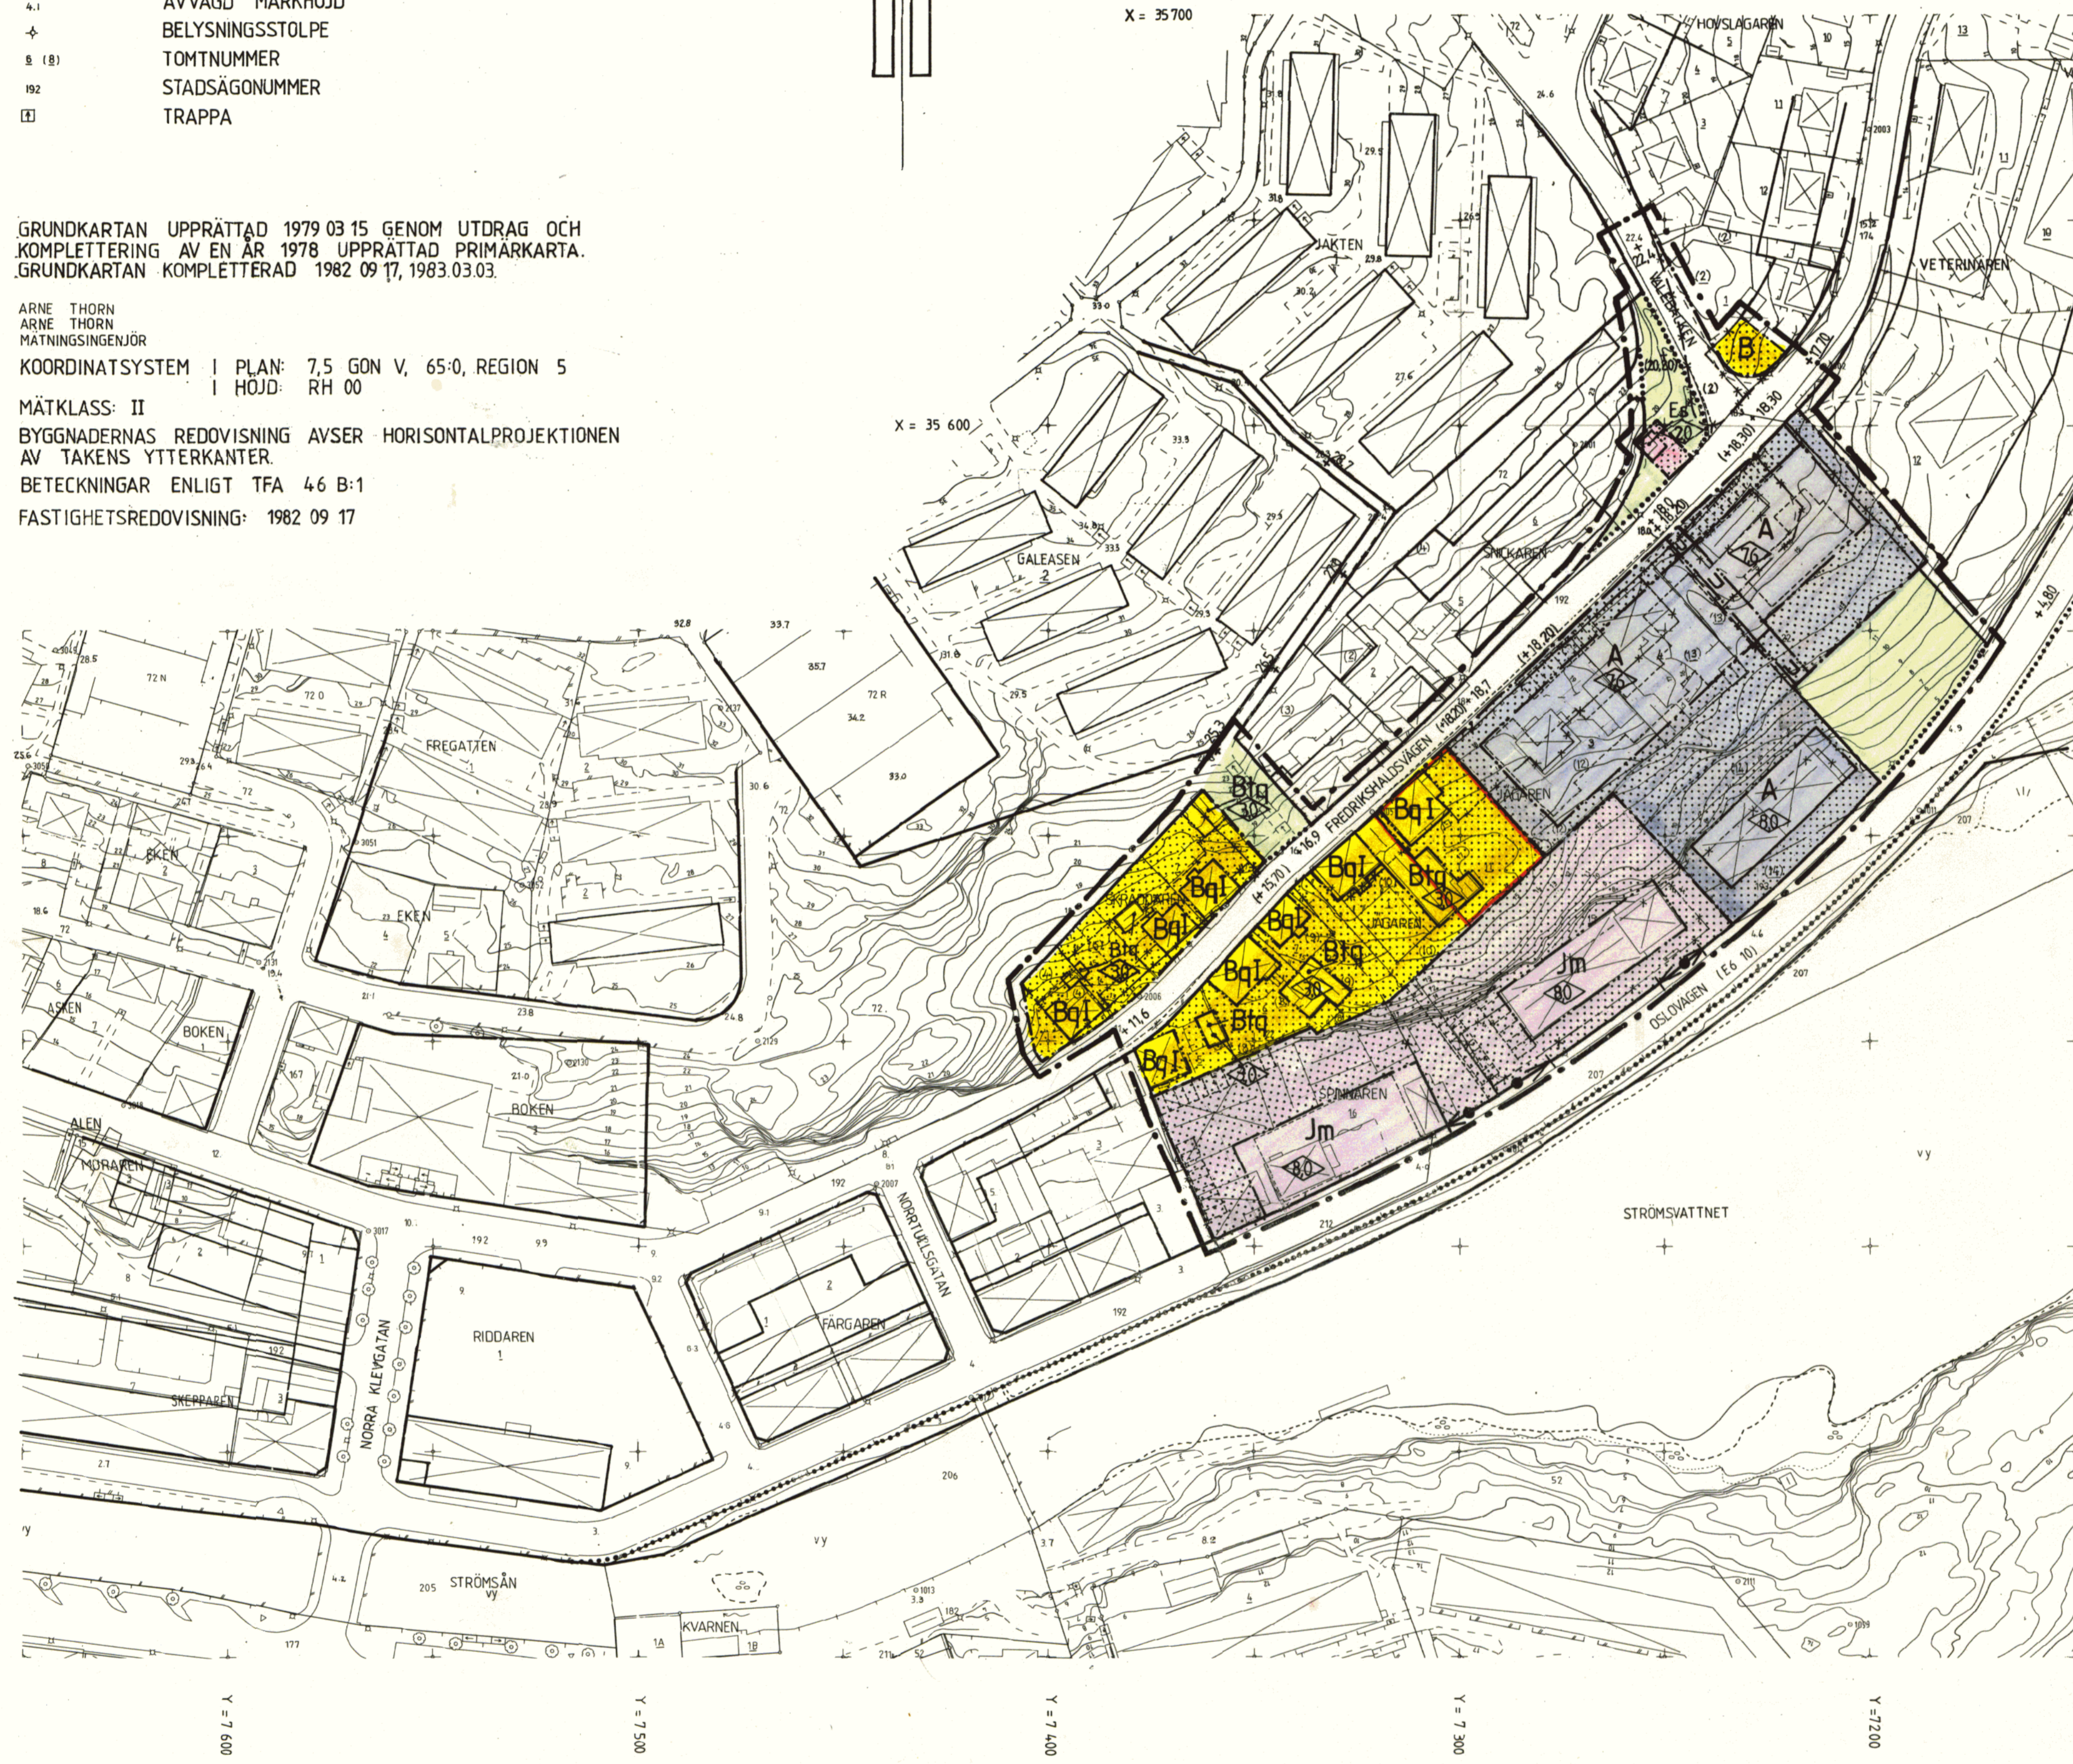

BETECKNINGAR TILL STADSPLANEKARTAN:

- A. GRÄNSBETECKNINGAR
- STADSPLANEGRÄNS, BELÄGEN 3 M UTANFÖR FASTSTÄLLESEOMRÅDET
 - GÄLLANDE OMRÅDESGRÄNS AVSEDD ATT BEHÅLLAS
 - GÄLLANDE BESTÄMMELESGRÄNS AVSEDD ATT BEHÅLLAS
 - GÄLLANDE OMRÅDESGRÄNS AVSEDD ATT UTGÅ
 - GÄLLANDE OMRÅDESGRÄNS TILLIKA FASTIGHETSGRÄNS AVSEDD ATT UTGÅ
 - GÄLLANDE BESTÄMMELESGRÄNS AVSEDD ATT UTGÅ
 - OMRÅDESGRÄNS
 - OMRÅDESGRÄNS FRÅN VILKEN MINDRE AVVIKELSER I VISSA FALL FÅR GÖRAS
 - BESTÄMMELESGRÄNS

B. OMRÅDESBETECKNINGAR

- ALLMÄN PLATS
- GATA
 - PARK ELLER PLANTERING

- BYGGNADSKVARTER
- A ALLMÄNT ÄNDAMÅL
 - B BOSTÄDER
 - Bt BOSTADSKOMPLEMENT
 - Jm SMÅINDUSTRI
 - q SÄRSKILD MILJÖHÄNSYN

- SPECIALOMRÅDE
- Es TRANSFORMATORSTATION

C. ÖVRIGA BETECKNINGAR AVSEDDA ATT FASTSTÄLLAS

- MARK SOM INTE FÅR BEBYGGAS
- u LEDNINGSMRÅDE
- +0.00 GÄLLANDE GATUHÖJD
- (+0.00) GÄLLANDE GATUHÖJD AVSEDD ATT UTGÅ
- +0.00 GATUHÖJD
- I ANTAL VÅNINGAR
- BYGGNADSHÖJD
- UTFARTSFÖRBUD MED STÄNGSELSKYLDIGHET. TVÄRSTRECK MED PIL MARKERAR FÖRBUDETS SLUT.

D. ILLUSTRATIONER

- ILLUSTRATIONSLINJER
- Gräns för område, vilket av regeringen undantagits från fastställelse

Tillhör regeringens beslut
den 15 NOVEMBER 1984
Ang. undantag se regeringens beslut
Bostadsdepartementet
Gunnar Jansson
GUNNAR JANSSON

Tillhör länsstyrelsens i
Göteborgs och Bohus län
beslut 1984-02-23
dnr 11.082-2752-83
Bo Hansson
B. HANSSON

Tillhör Strömstads kommunfullmäktiges
protokoll 16 till 1983 § 178
Magnus Johansson
KOMMUNFULLMÄKTIGES SEKR.

STRÖMSTAD
KV. SPINNAREN, JÄGAREN M.F.L.
STRÖMSTADS KOMMUN
GÖTEBORGS OCH BOHUS LÄN
FÖRSLAG TILL ÄNDRING
I STADSPLAN

UPPRÄTTAT 1983-03-03
KONSULT VÄNERSBORG
Harry Almer HARRY ALMER ARK SAR
Sven Erlansson SVEN ERLANSSON ARK SAR
Magnus Johansson MAGNUS JOHANSSON ARK SAR
STADSPLANEFÖRSLAGET REVIDERAT 1983 05 02.
Harry Almer HARRY ALMER ARK SAR
Sven Erlansson SVEN ERLANSSON ARK SAR
Magnus Johansson MAGNUS JOHANSSON ARK SAR

ART 13B1

P 84 / 2