

GRUNDKARTA för KV BRÄNNERIÄNGEN m.fl  
i Strömstads kommun.

Upprättad vid Strömstads kommun, Miljö- och byggförvaltningen/  
Plan- och kartavdelningen år 2009 av:

Johan Hellman  
mättningsingenjör

Grundkartan framställd genom utdrag ur digital  
primärkarta över Strömstad.

Måtklass: II  
Koordinatsystem i plan: SWEREF99 12 00.  
Koordinatsystem i höjd: RH00

Fastighets- och detaljredovisning gällande 2009-03-06

X=6537200

X=6537000



X=6536800

X=6536600

GRUNDKARTEBETECKNING

- Kvarterstraktgräns
- Fastighetsgräns
- Servitut
- Ga-ant
- Ledningsrätt
- Bostad tak flygfoto
- Offentlig byggnad
- Industri handel kontor
- Uthus, garage, liv
- Skärmtak i anslutning till hus
- Transformator
- Vägkant viktig
- Vägkant tommark
- Gångväg parkväg
- Kantsten

- Trappa terräng
- Strandlinje
- Brygga spång
- Belysningsstolpe
- Häck mitt
- Staket stängsel mindre plank
- Stödmur
- Släntfot
- Lövträd
- Höjdkurva 1m
- Ägoslagsgräns
- Kvarterstraktinamn
- 3. 002. 31 Registernummer
- 12.4 Ledningsrätt
- 12.4 Gatuhöjd

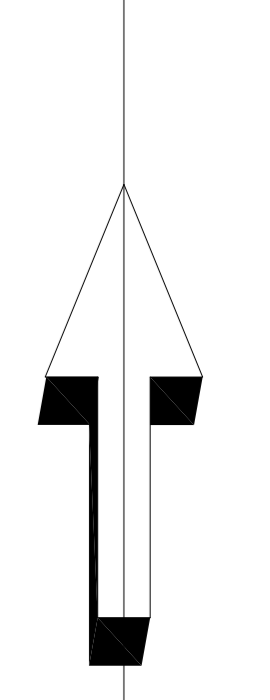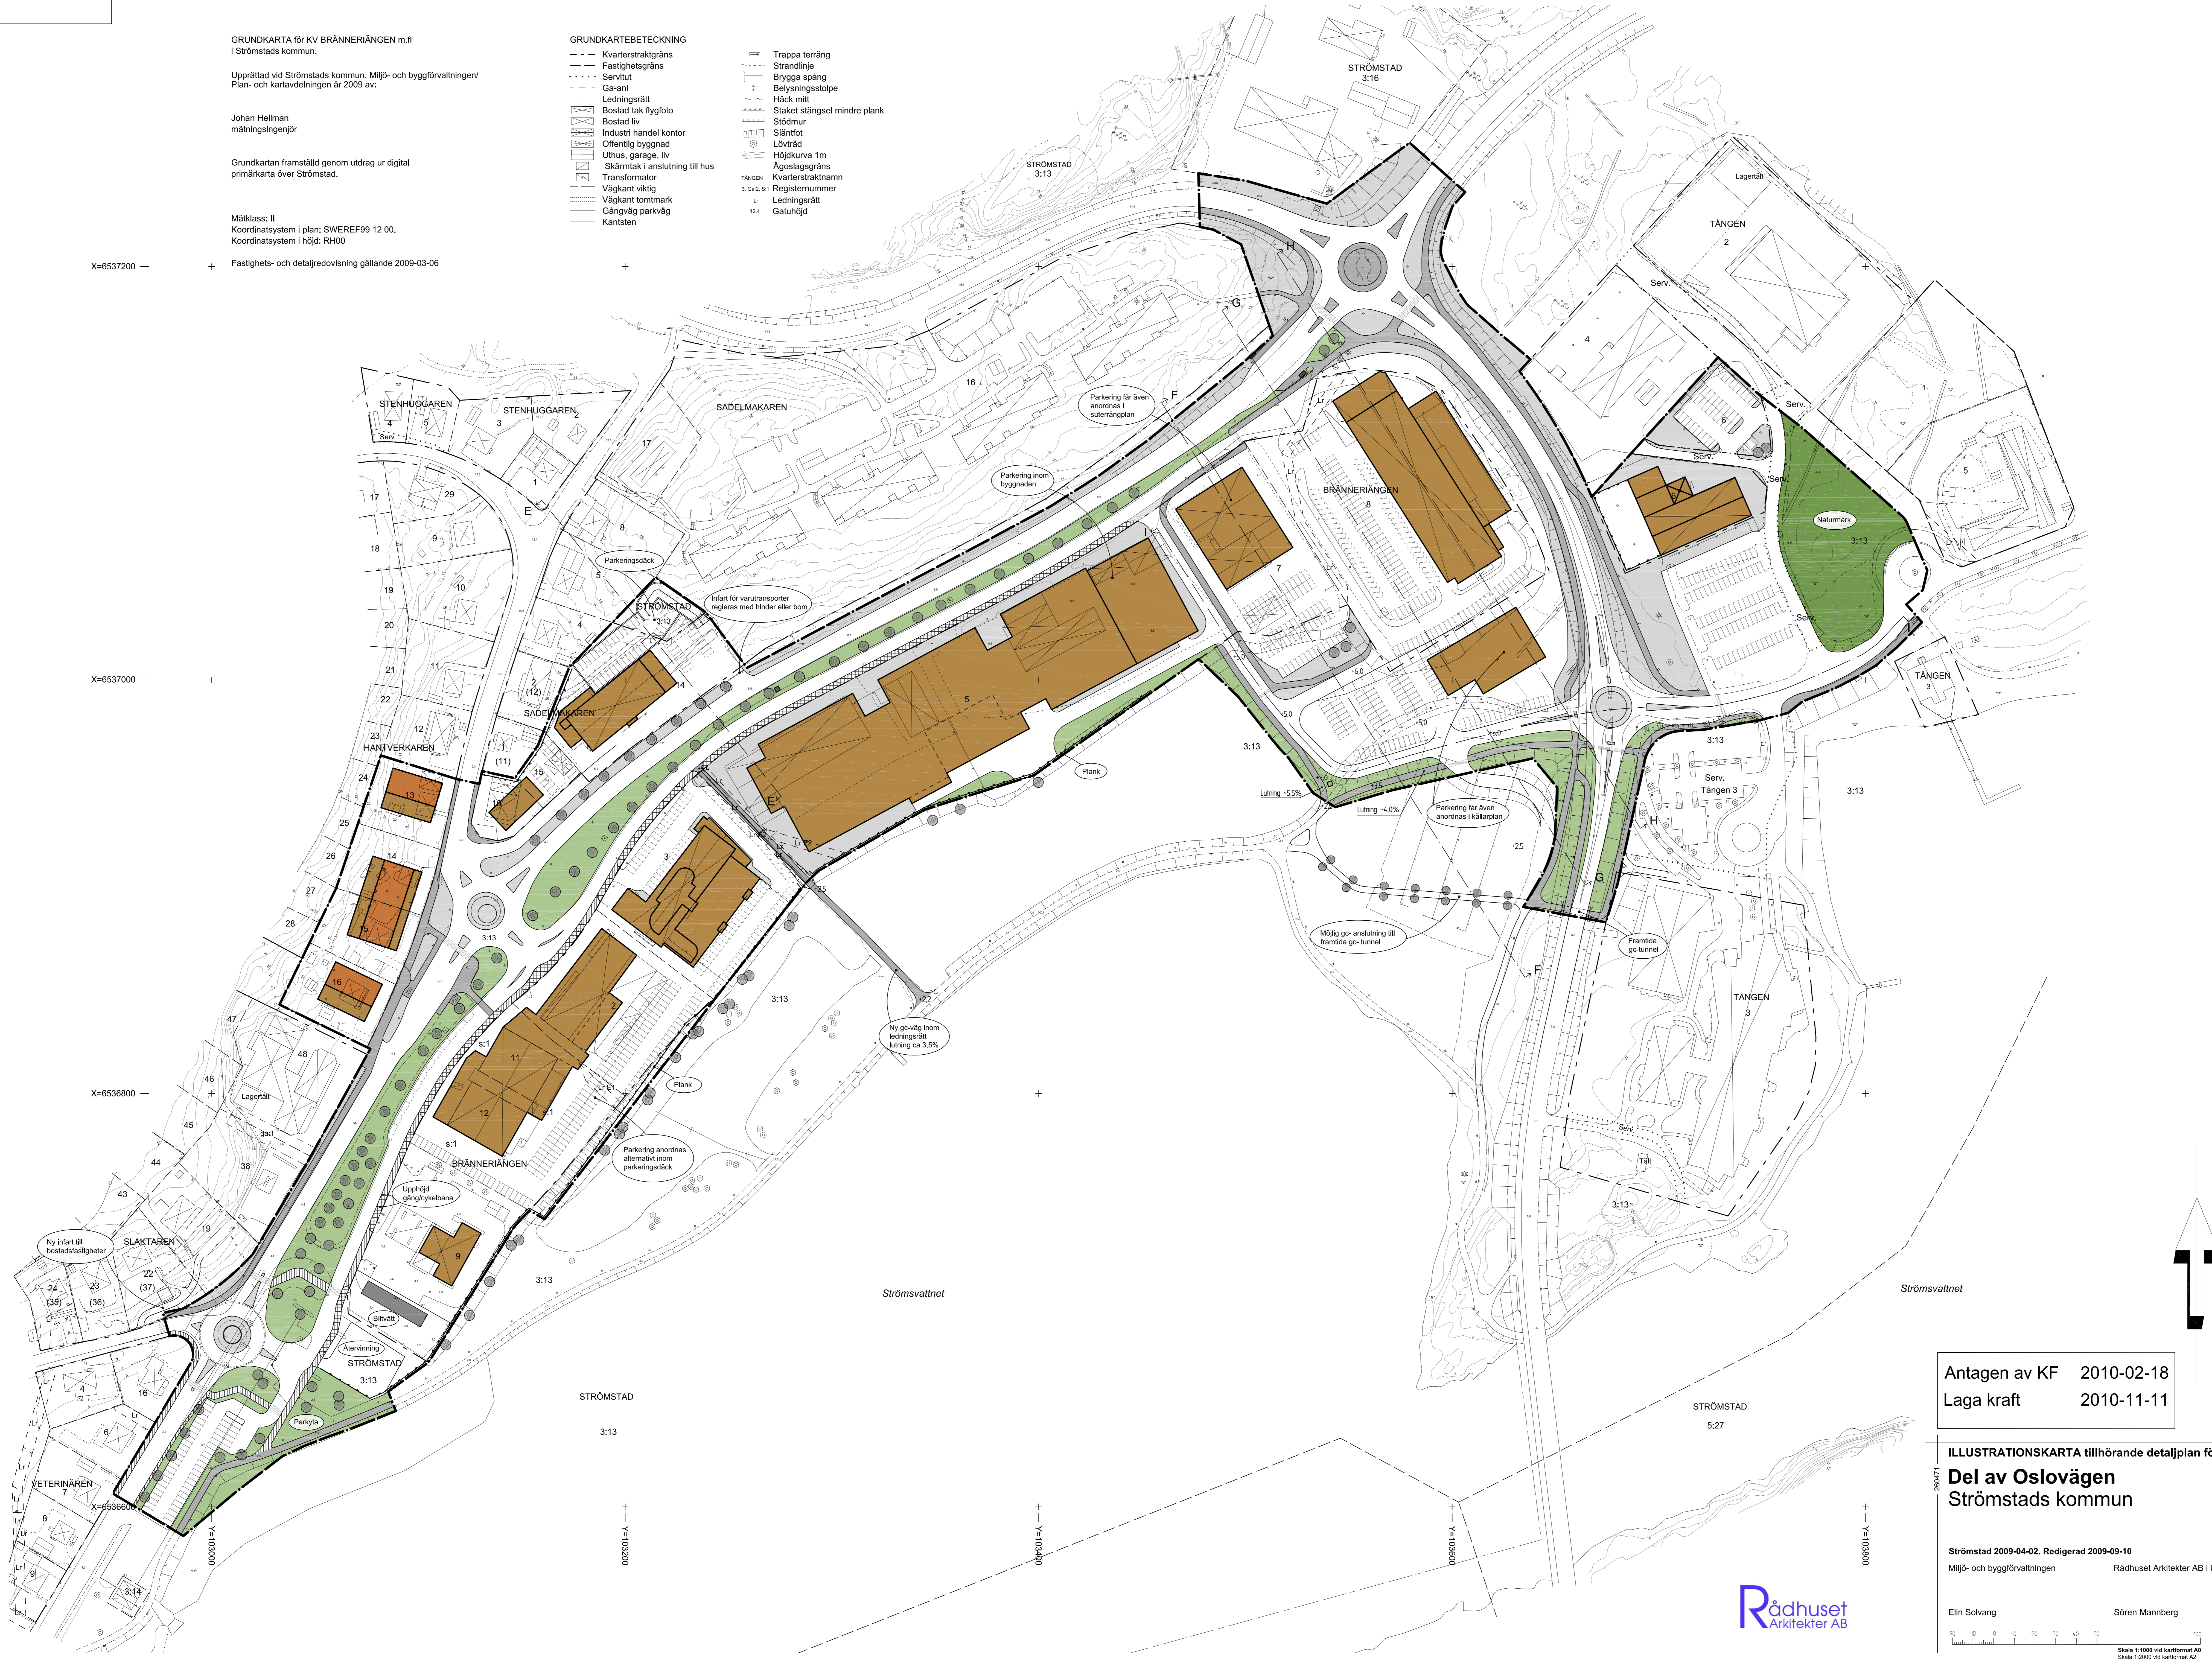

Antagen av KF 2010-02-18  
Laga kraft 2010-11-11

ILLUSTRATIONSKARTA tillhörande detaljplan för  
**Del av Oslovägen**  
Strömstads kommun

Strömstad 2009-04-02. Redigerad 2009-09-10  
Miljö- och byggförvaltningen Rådhuset Arkitekter AB i Uddevalla

Elin Solvang Sören Mannberg

