


Boka gärna tid

Besökstider bokas direkt med handläggare under telefontid och via informationen under övrig tid, tel. 0526-196 90.
Telefontid bygglovshandläggare: 08.30 - 09.30 (ej torsdag)
Besöksadress: Norra Bergsgatan 23

STRÖMSTADS
KOMMUN



Ansökan om bygglov för **om- och tillbyggnad**

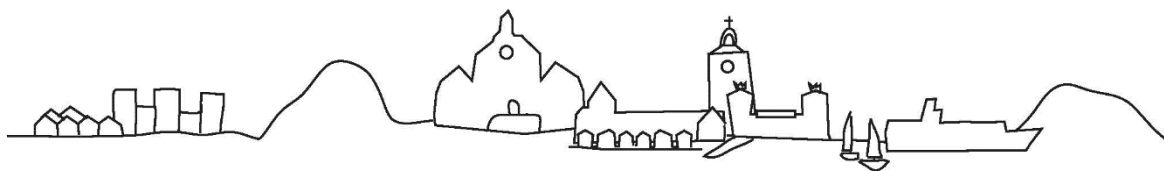

Om- och tillbyggnad

För ansökan om lov ska ritningar bifogas. Nedanstående lista kan användas för att kontrollera att allt är med som krävs för att bedöma Er ansökan. Detta är viktigt för en snabb och enkel handläggning. Se även Exempelritningar.

GENERELLT

- Ritningsformat A3 (29x420 mm). Alternativt format A4 (210x297 mm). Dessa format gäller även digitala handlingar.
- Plan-, fasad-, och sektionsritning skall vara i skala 1:100 (1 cm = 1 meter).
- Situationsplan i skala 1:500 (1 cm = 5 meter).
- Textruta i nedre högra hörnet på ritningen skall vara fullständigt ifyllt, se Exempelritningar.
- Fotografier kan bifogas ritning för att visa tomtens utseende.

BESTÄMMELSER

- Gällande detaljplan kontrollerar bestämmelser som gäller för tomten. Vid frågor kontakta byggavdelningen.

SITUATIONSPLAN

- Tomtgräns angiven.
- Gräns för ”prickad mark” (mark som inte får bebyggas) angiven.
- Alla befintliga och nya byggnader (även Friggebodar) är redovisade skalenligt (1:500) och i rätt läge.
- Tillbyggnad skrafferas.
- Tillbyggnadens yttermått är angivna, se Exempelritningar.
- Norrpil är angiven.

PLAN

- Alla våningsplan redovisade. Även källare, vind och loft.
- Tillbyggnadens utvändiga mått redovisade. Mått anges till utsida vägg eller annan konstruktion, se Exempelritningar.
- Uteplats, altan, terrass eller balkong redovisad.
- Markering för var sektioner är tagna redovisad, se Exempelritningar.
- Höjd på färdigt golv angiven, se Exempelritningar.
- Nya byggnadsdelar skrafferas.
- Byggnadsdelar som rives markeras.

FASADER

- Alla fasader redovisade.
- Väderstreck angivna i text under respektive fasad, se Exempelritningar.
- Markhöjd redovisad med linje på samtliga fasader. Befintlig och blivande markhöjd skall redovisas, se Exempelritningar.

SEKTION

- Rumshöjd angiven med mått.
- Takvinkel angiven i grader, se Exempelritningar.
- Markhöjd redovisad med linje. Befintlig och blivande markhöjd skall redovisas, se Exempelritningar.
- Höjd på färdigt golv angiven, se Exempelritningar.

KONTROLLPLAN

- Förslag till kontrollplan