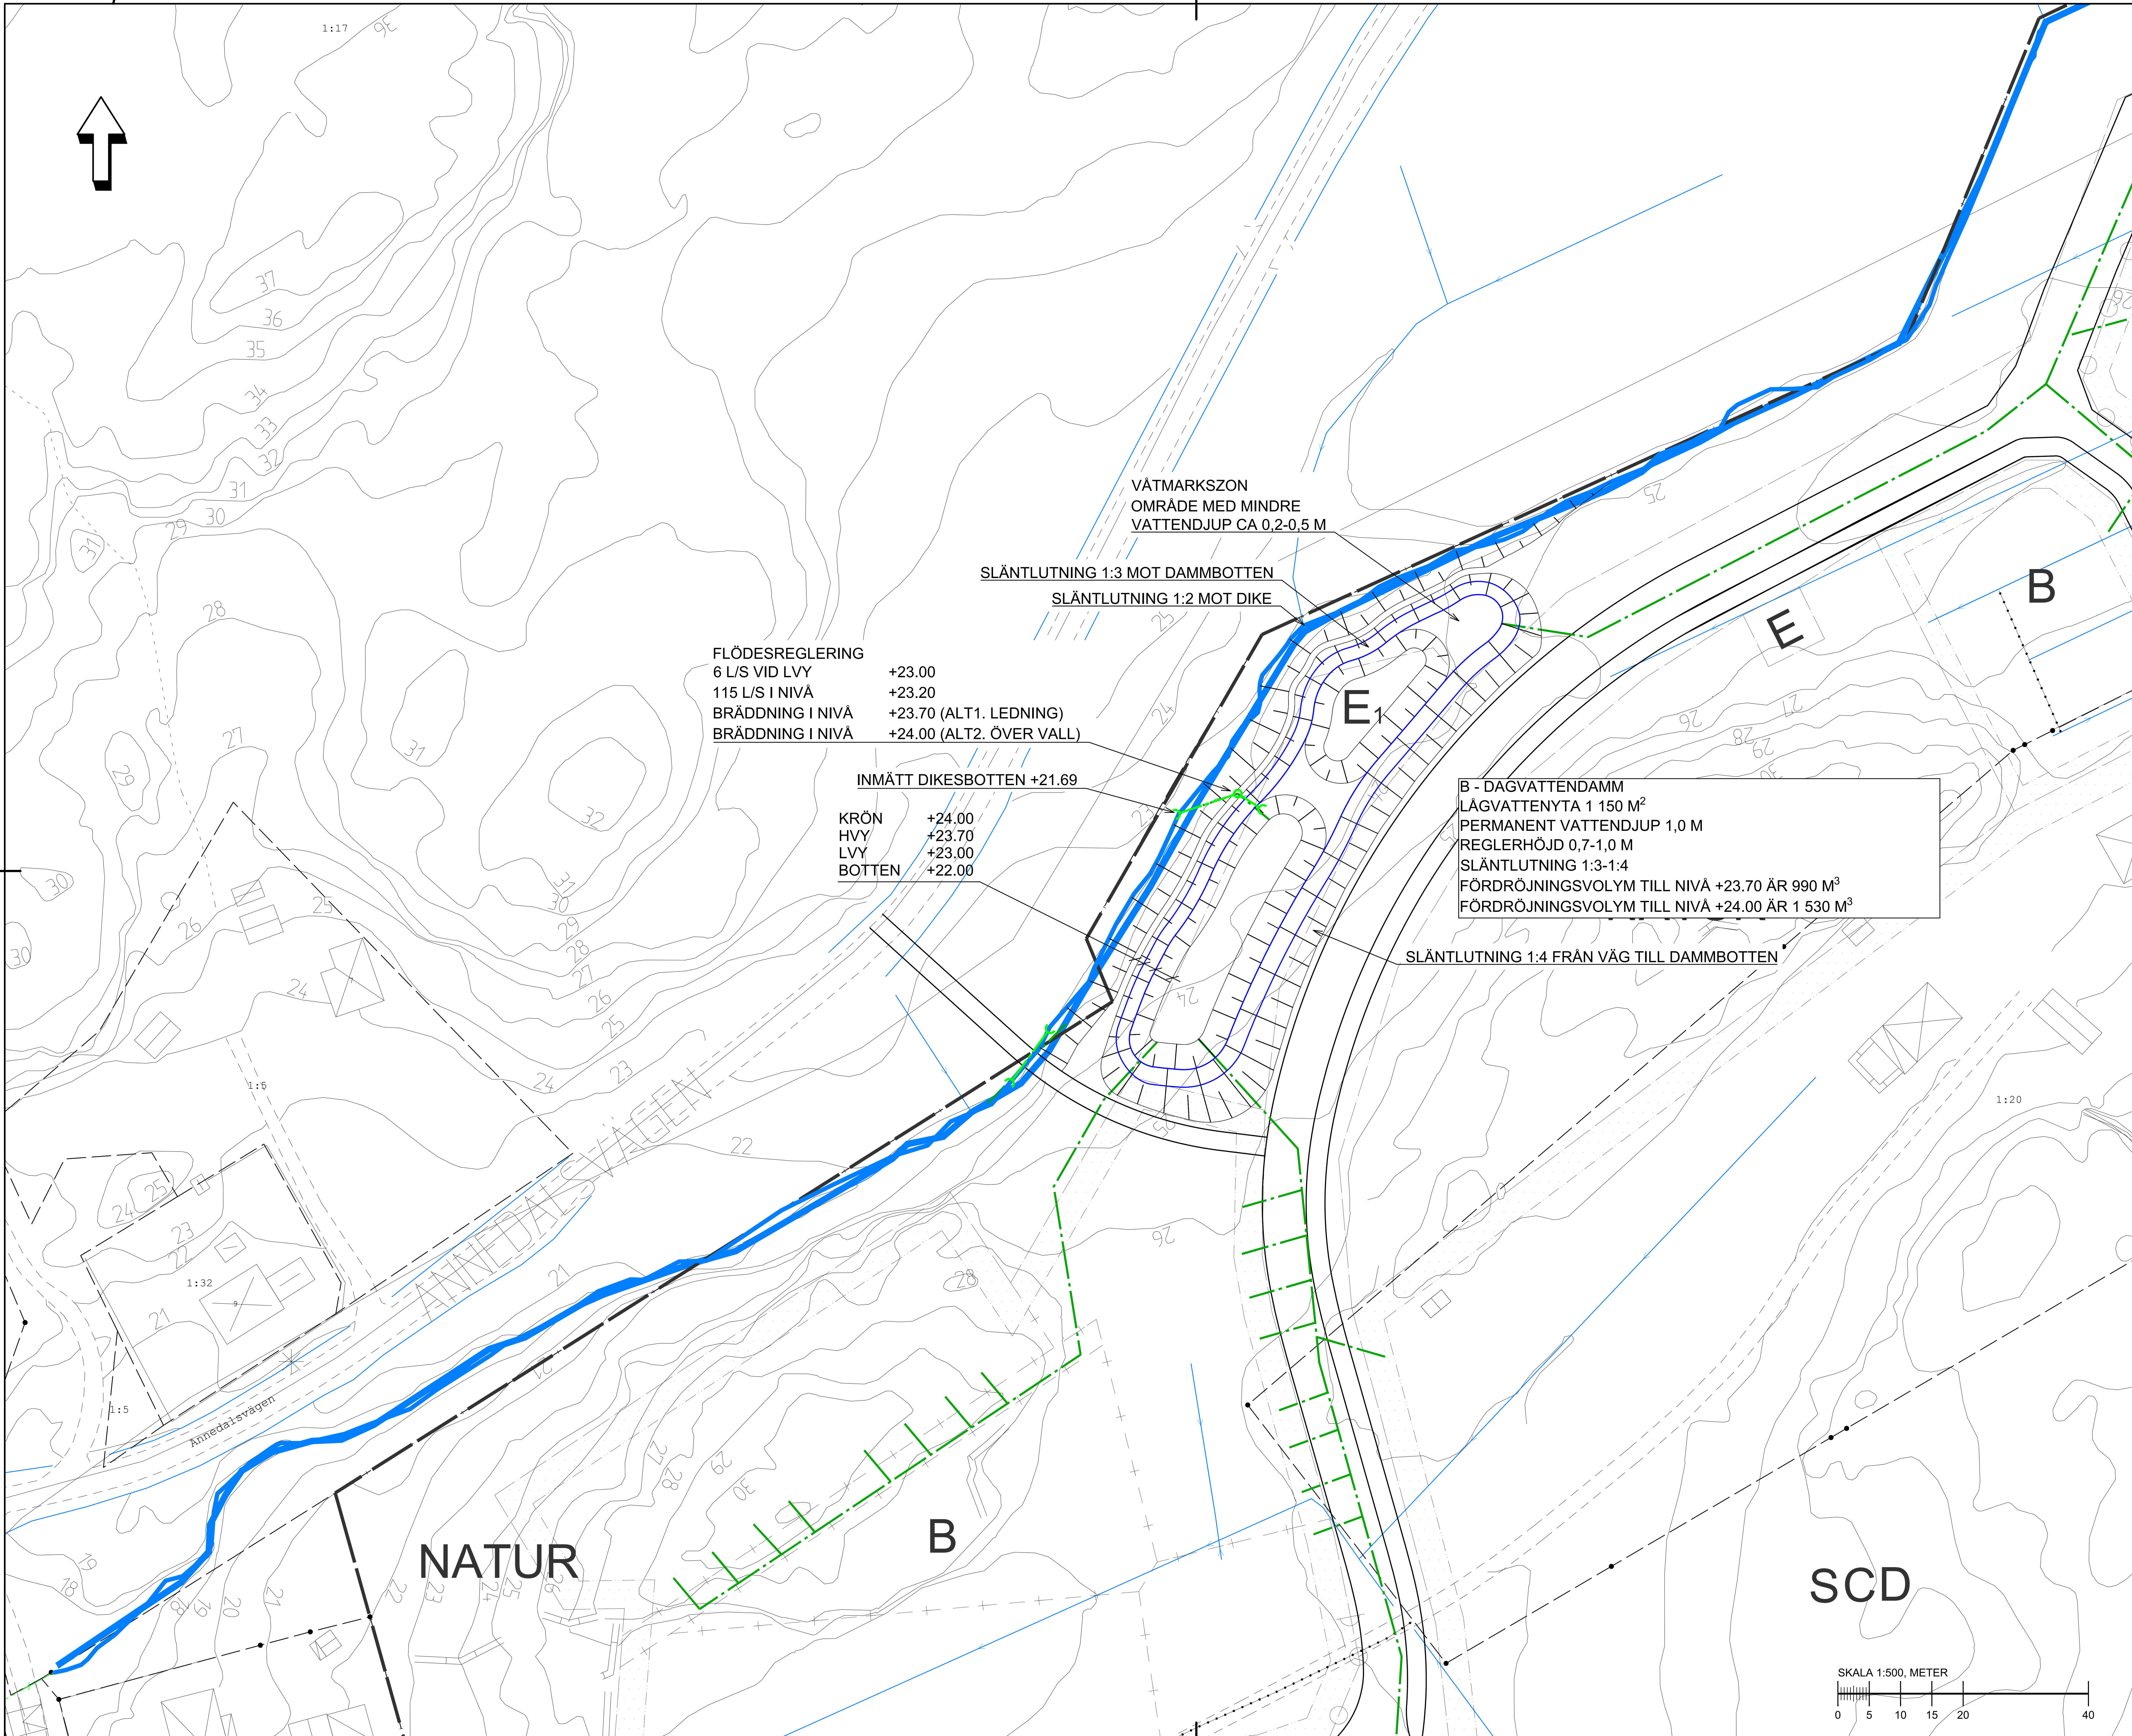

TECKENFÖRKLARING

- PLANOMRÅDESGRÄNS
- DAGVATTEN (DAGVATTENUTREDNING)
- DAGVATTEN (VA-UTREDNING)
- DAGVATTEN (VA-UTREDNING, E2)
- DIKE
- BEF DAGVATTEN

ANMÄRKNINGAR:
- REDOVISADE DAGVATTENLEDNINGAR I GATA OCH ETAPP 2 ÄR FRÅN UTREDNING AV VA-ANLÄGGNINGAR
- DAMMARNA HAR UTFORMATS MED VOLYMSMARGINAL JÄMFÖRT MED BERÄKNADE FÖRDRÖJNINGSVOLYMER I RAPPORT

KOORDINATSYSTEM
PLAN: SWEREF 99 12 00
HÖJD: RH 2000

GRANSKNINGSHANDLING 260430

BET	ANT	ÄNDRINGEN AVSER	SIGN	DATUM

DAGVATTEN- OCH SKYFALLSUTREDNING

STRÖMSTADS KOMMUN

GRANITHÖJDEN

Norconsult
www.Norconsult.se

UPPDRAG NR	RITAD AV	HANDLÄGGARE
01524031	ADAM DAHLIN	ADAM DAHLIN
DATUM	ANSVARIG	
2026-0X-XX	PER PERSSON	

DAGVATTEN- OCH SKYFALLSUTREDNING
FÖRESLAGET SYSTEM

PLAN

SKALA	NUMMER	BET
A1: 1:500 A3: 1:1000	BILAGA 2B	

Sökväg: \\norconsultad.com\dfs\SWE\Karlstad\Wikon\Uppdrag\015\01524031 Mällbyhöjden\4_Cad\R\Ritdef\Bilaga 2 Föreslaget dagvattensystem.dwg
Plottad: 2026-04-30 07:26:52