




Sektion F-F

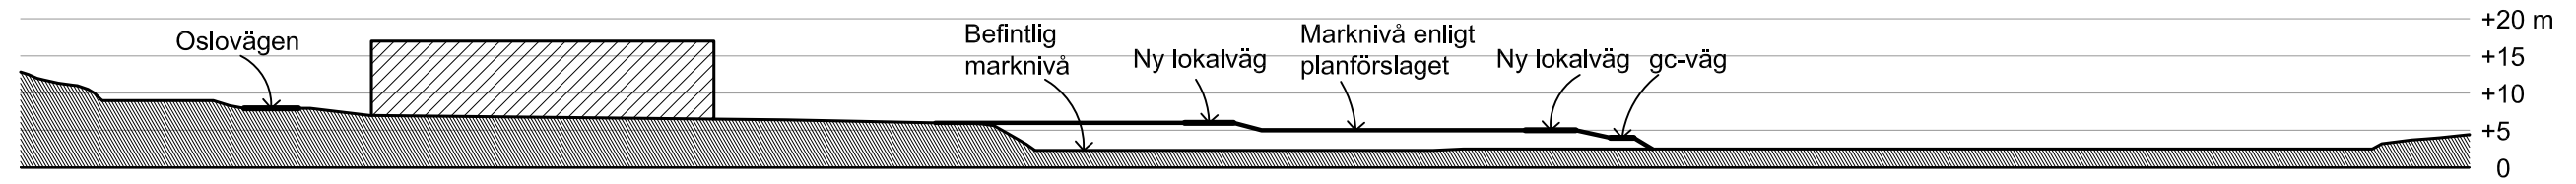


Sektion G-G

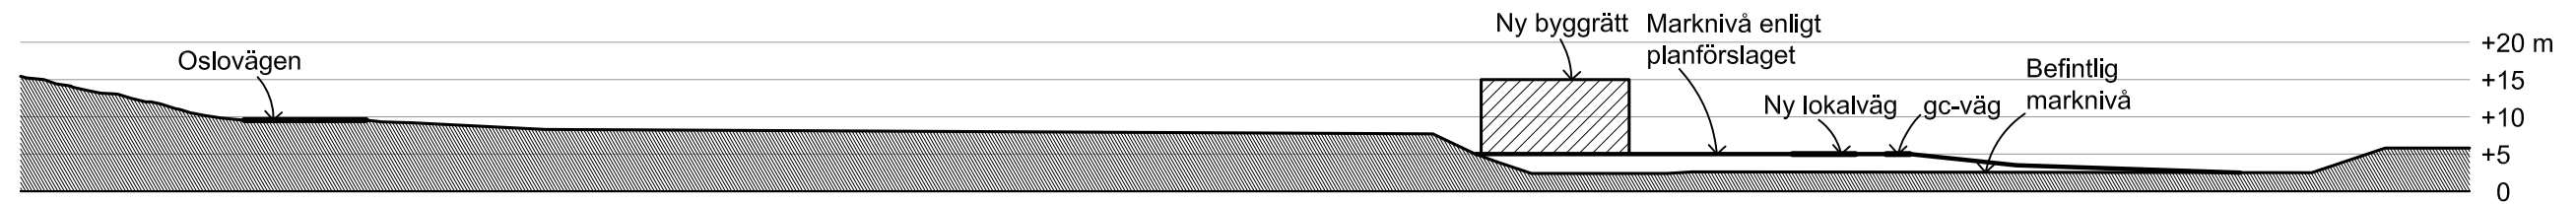

Sektion H-H

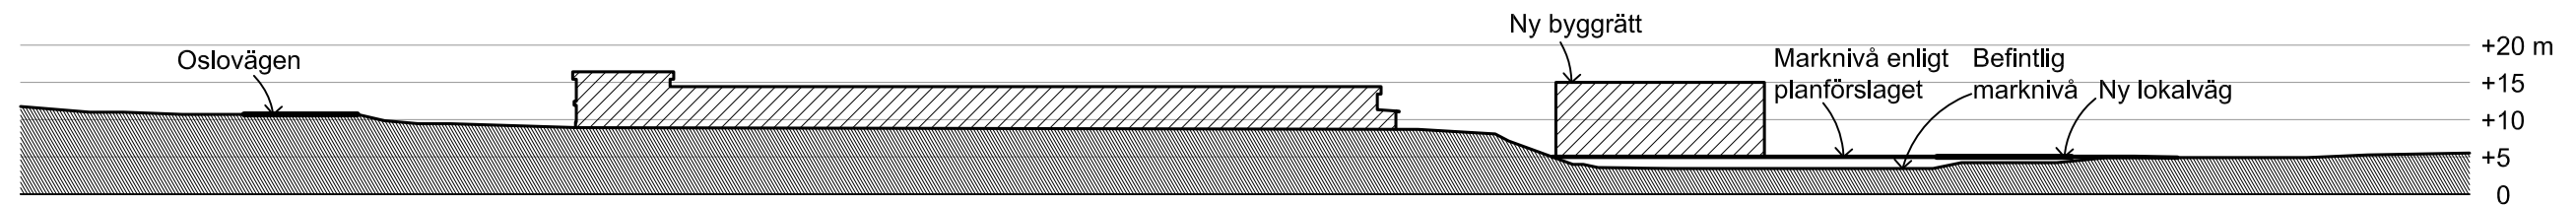

Sektion I-I

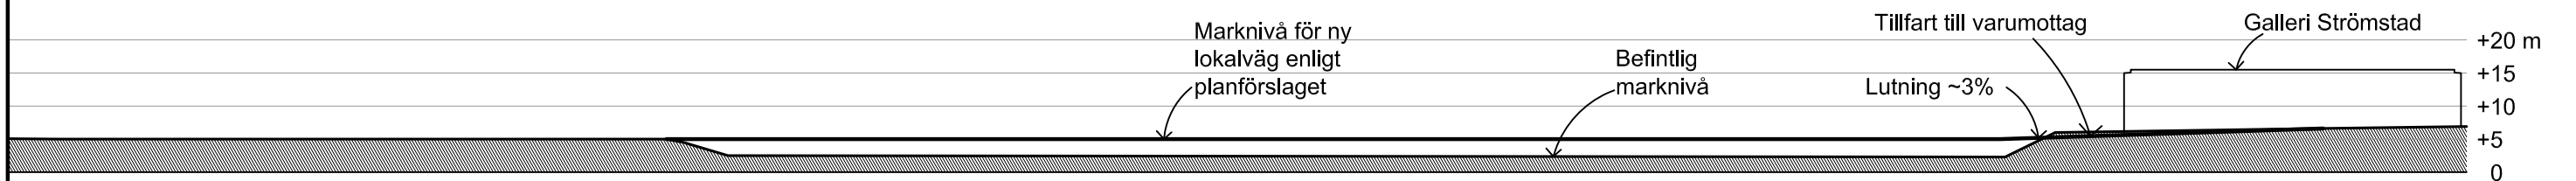

Sektion F, G, H, I

Bilaga 2, underlag tillhörande detaljplan för

Del av Oslovägen

Strömstads kommun

2009-04-02



Skala 1:1000 i A3

Rådhuset Arkitekter AB  
Samhällsplanering & Miljö